




Vorgevel | 1:50




Linkerzijgevel | 1:50




Achtergevel | 1:50

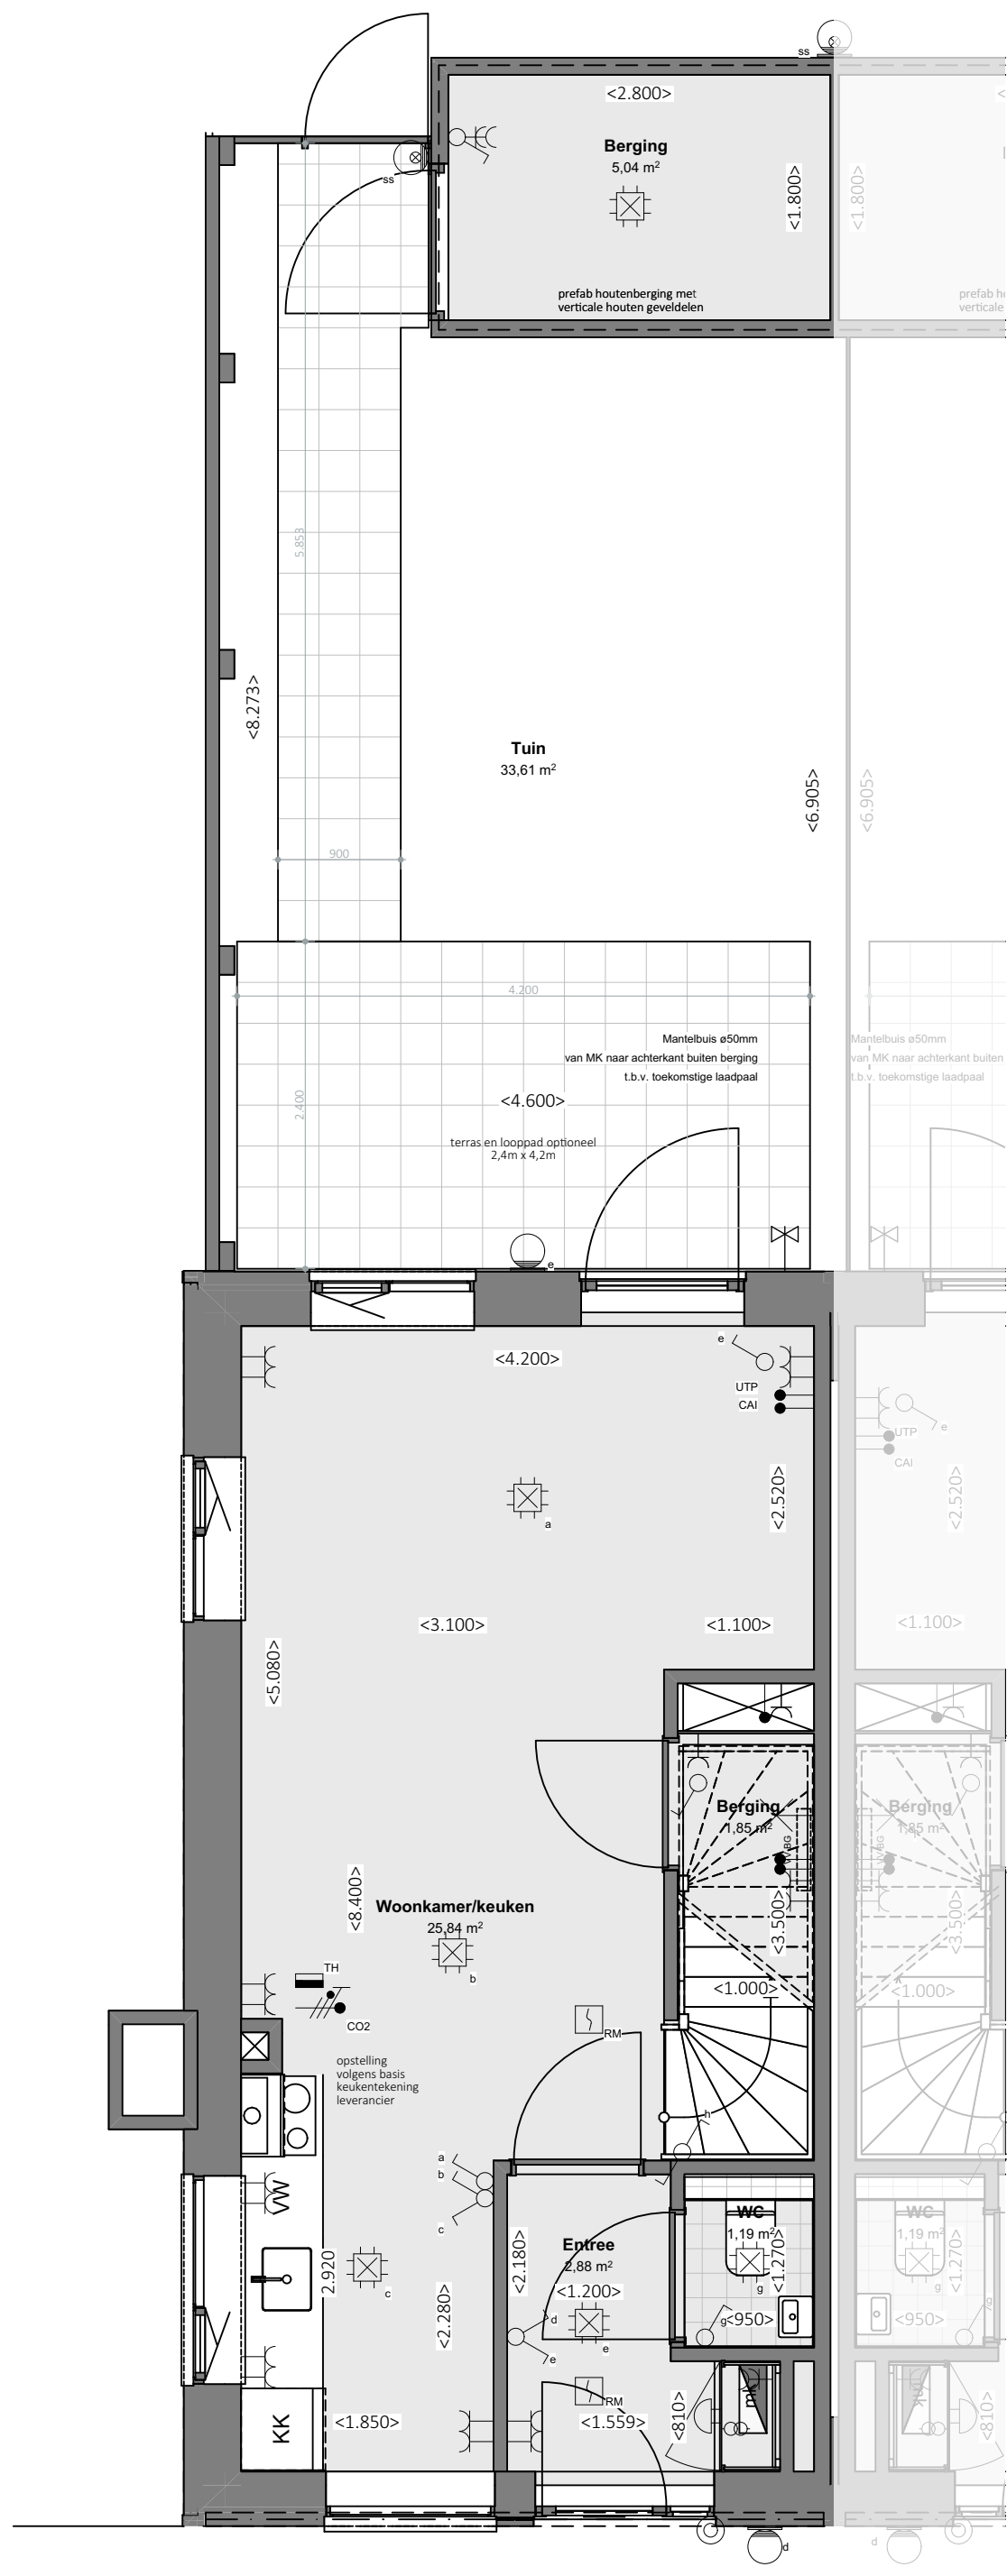


Begane grond | 1:50

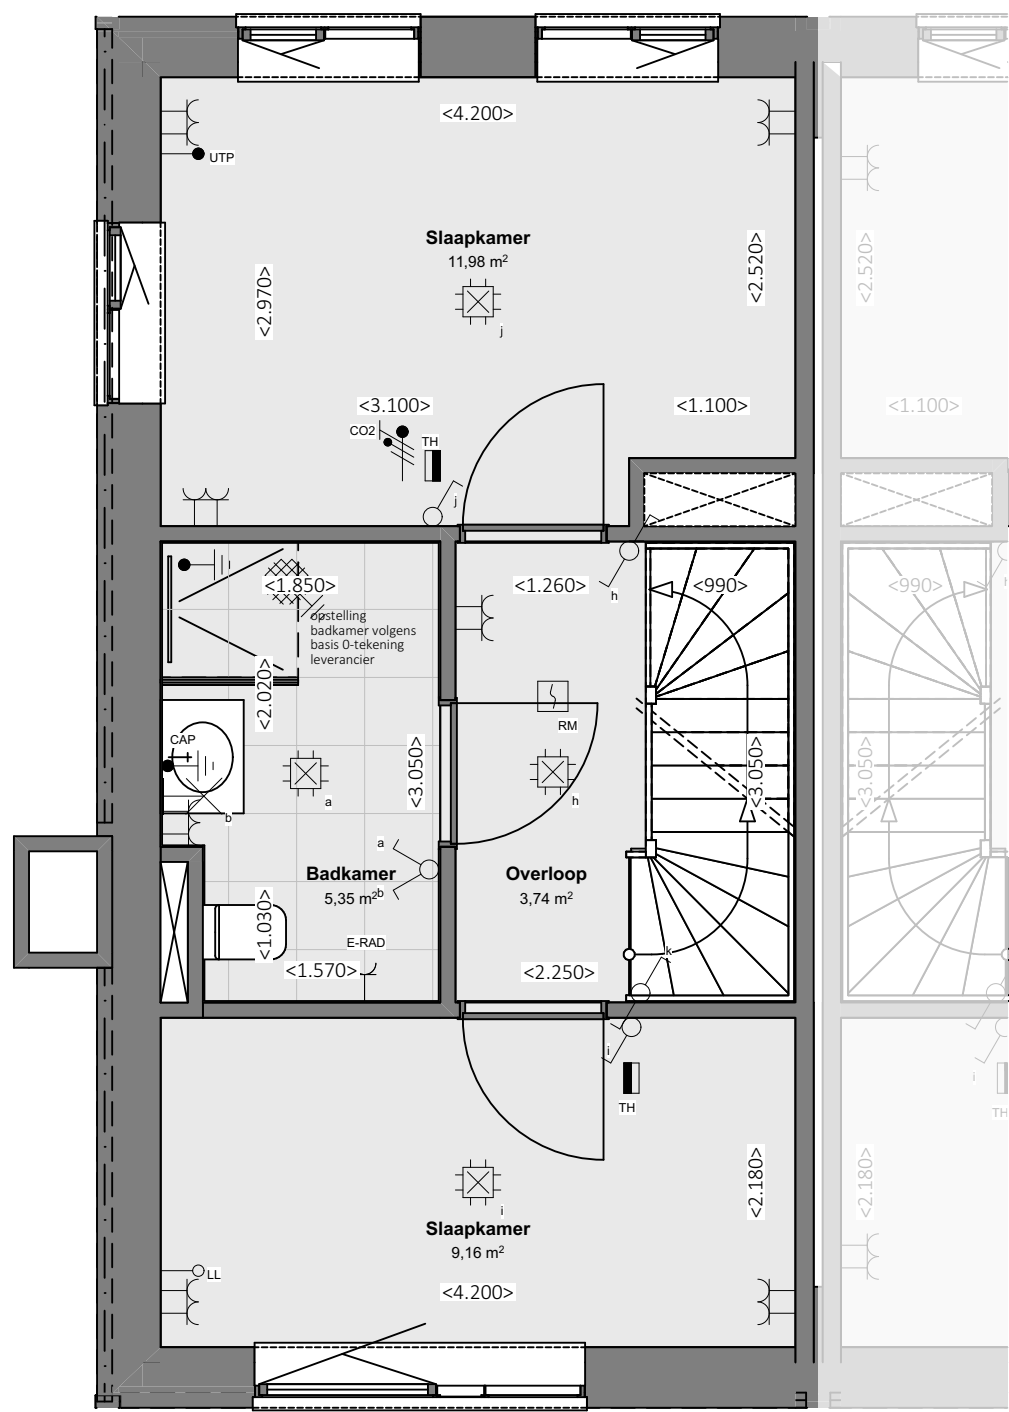


1e verdieping | 1:50

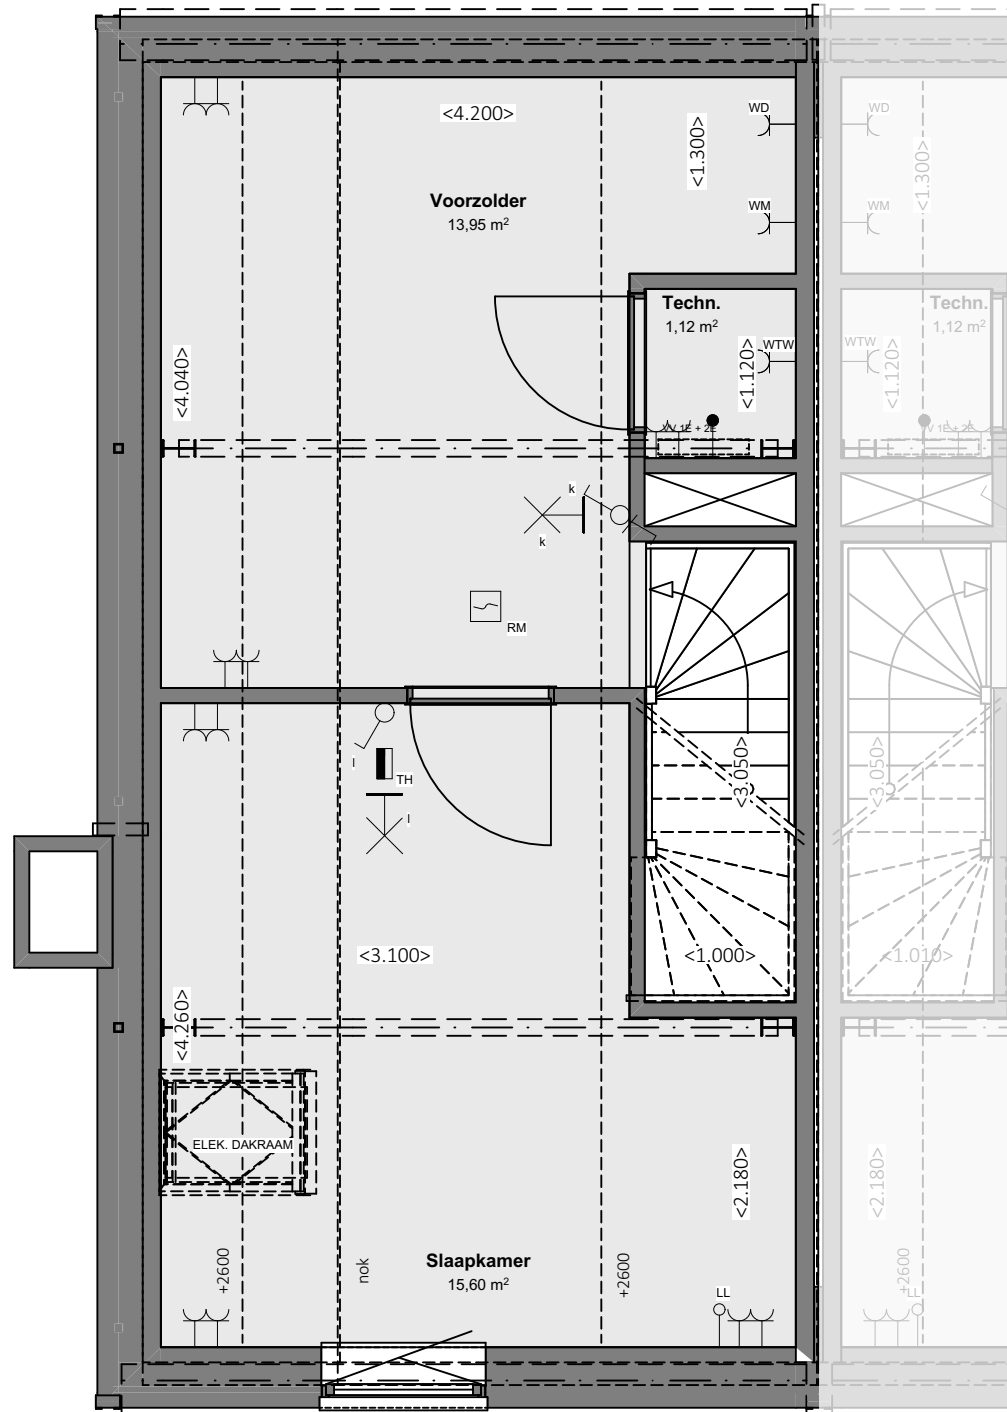

2e verdieping | 1:50

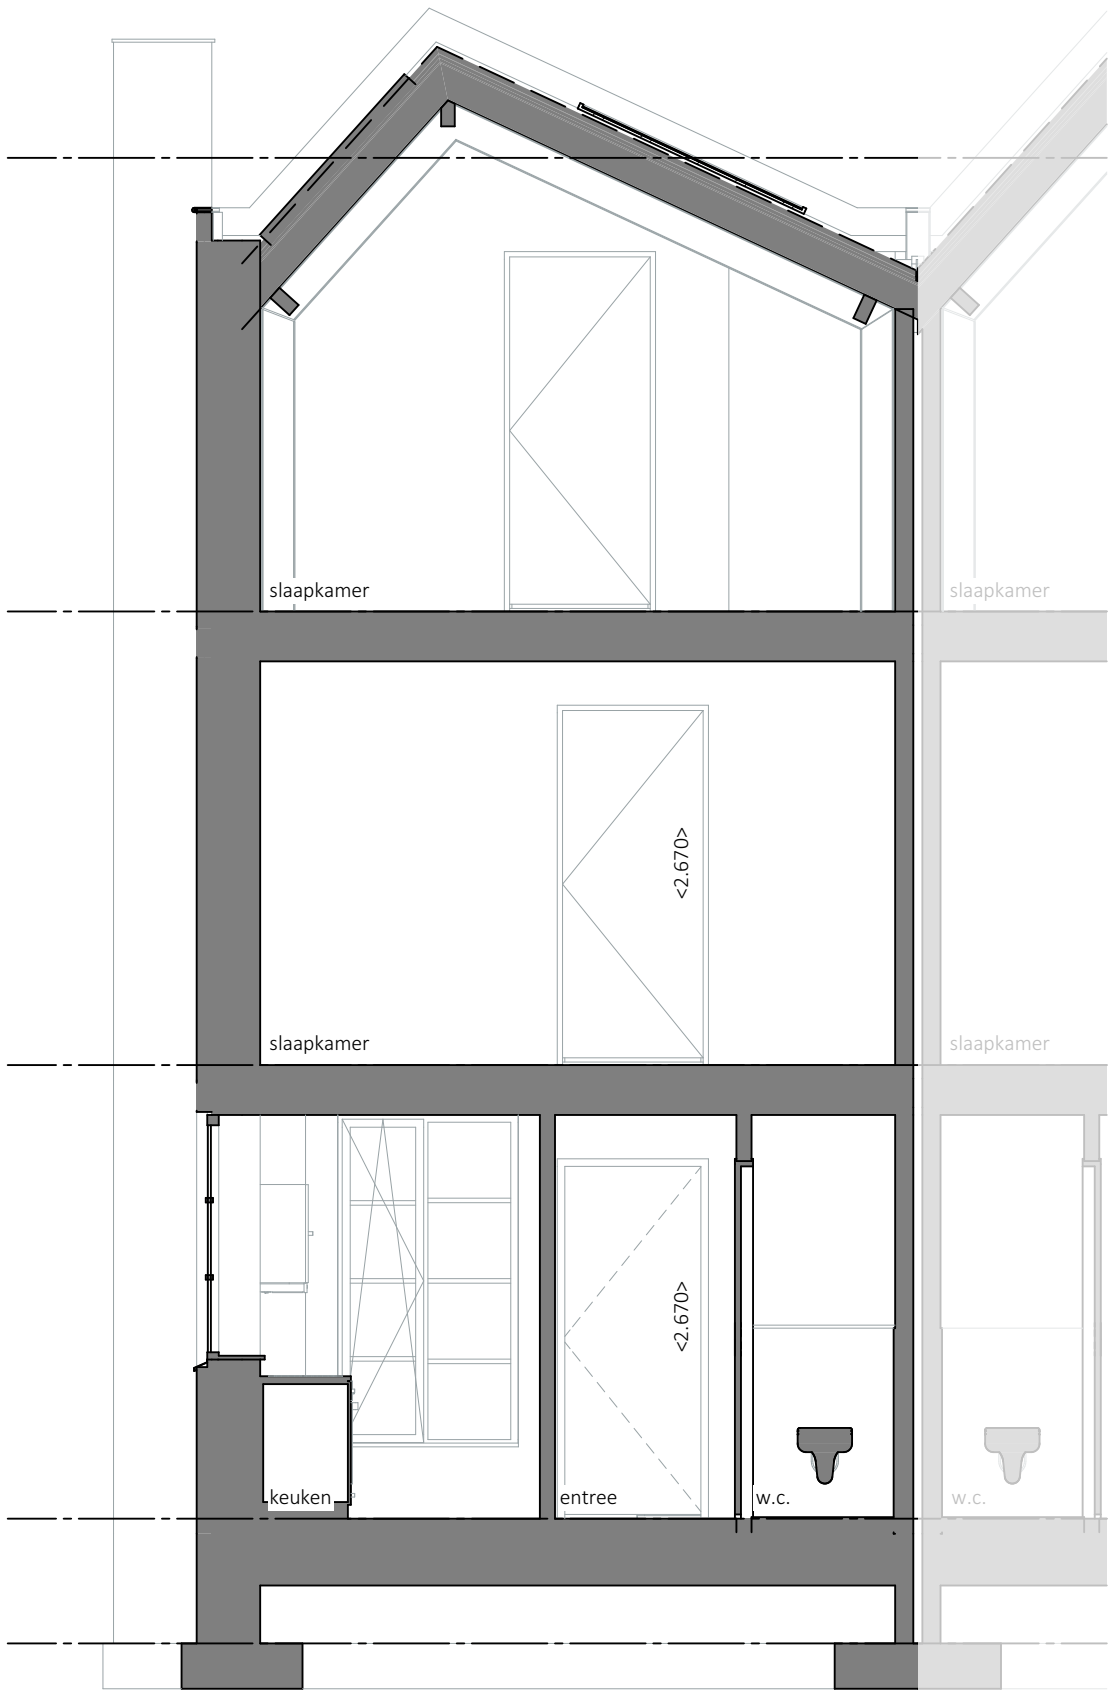

Doorsnede A-A | 1:50



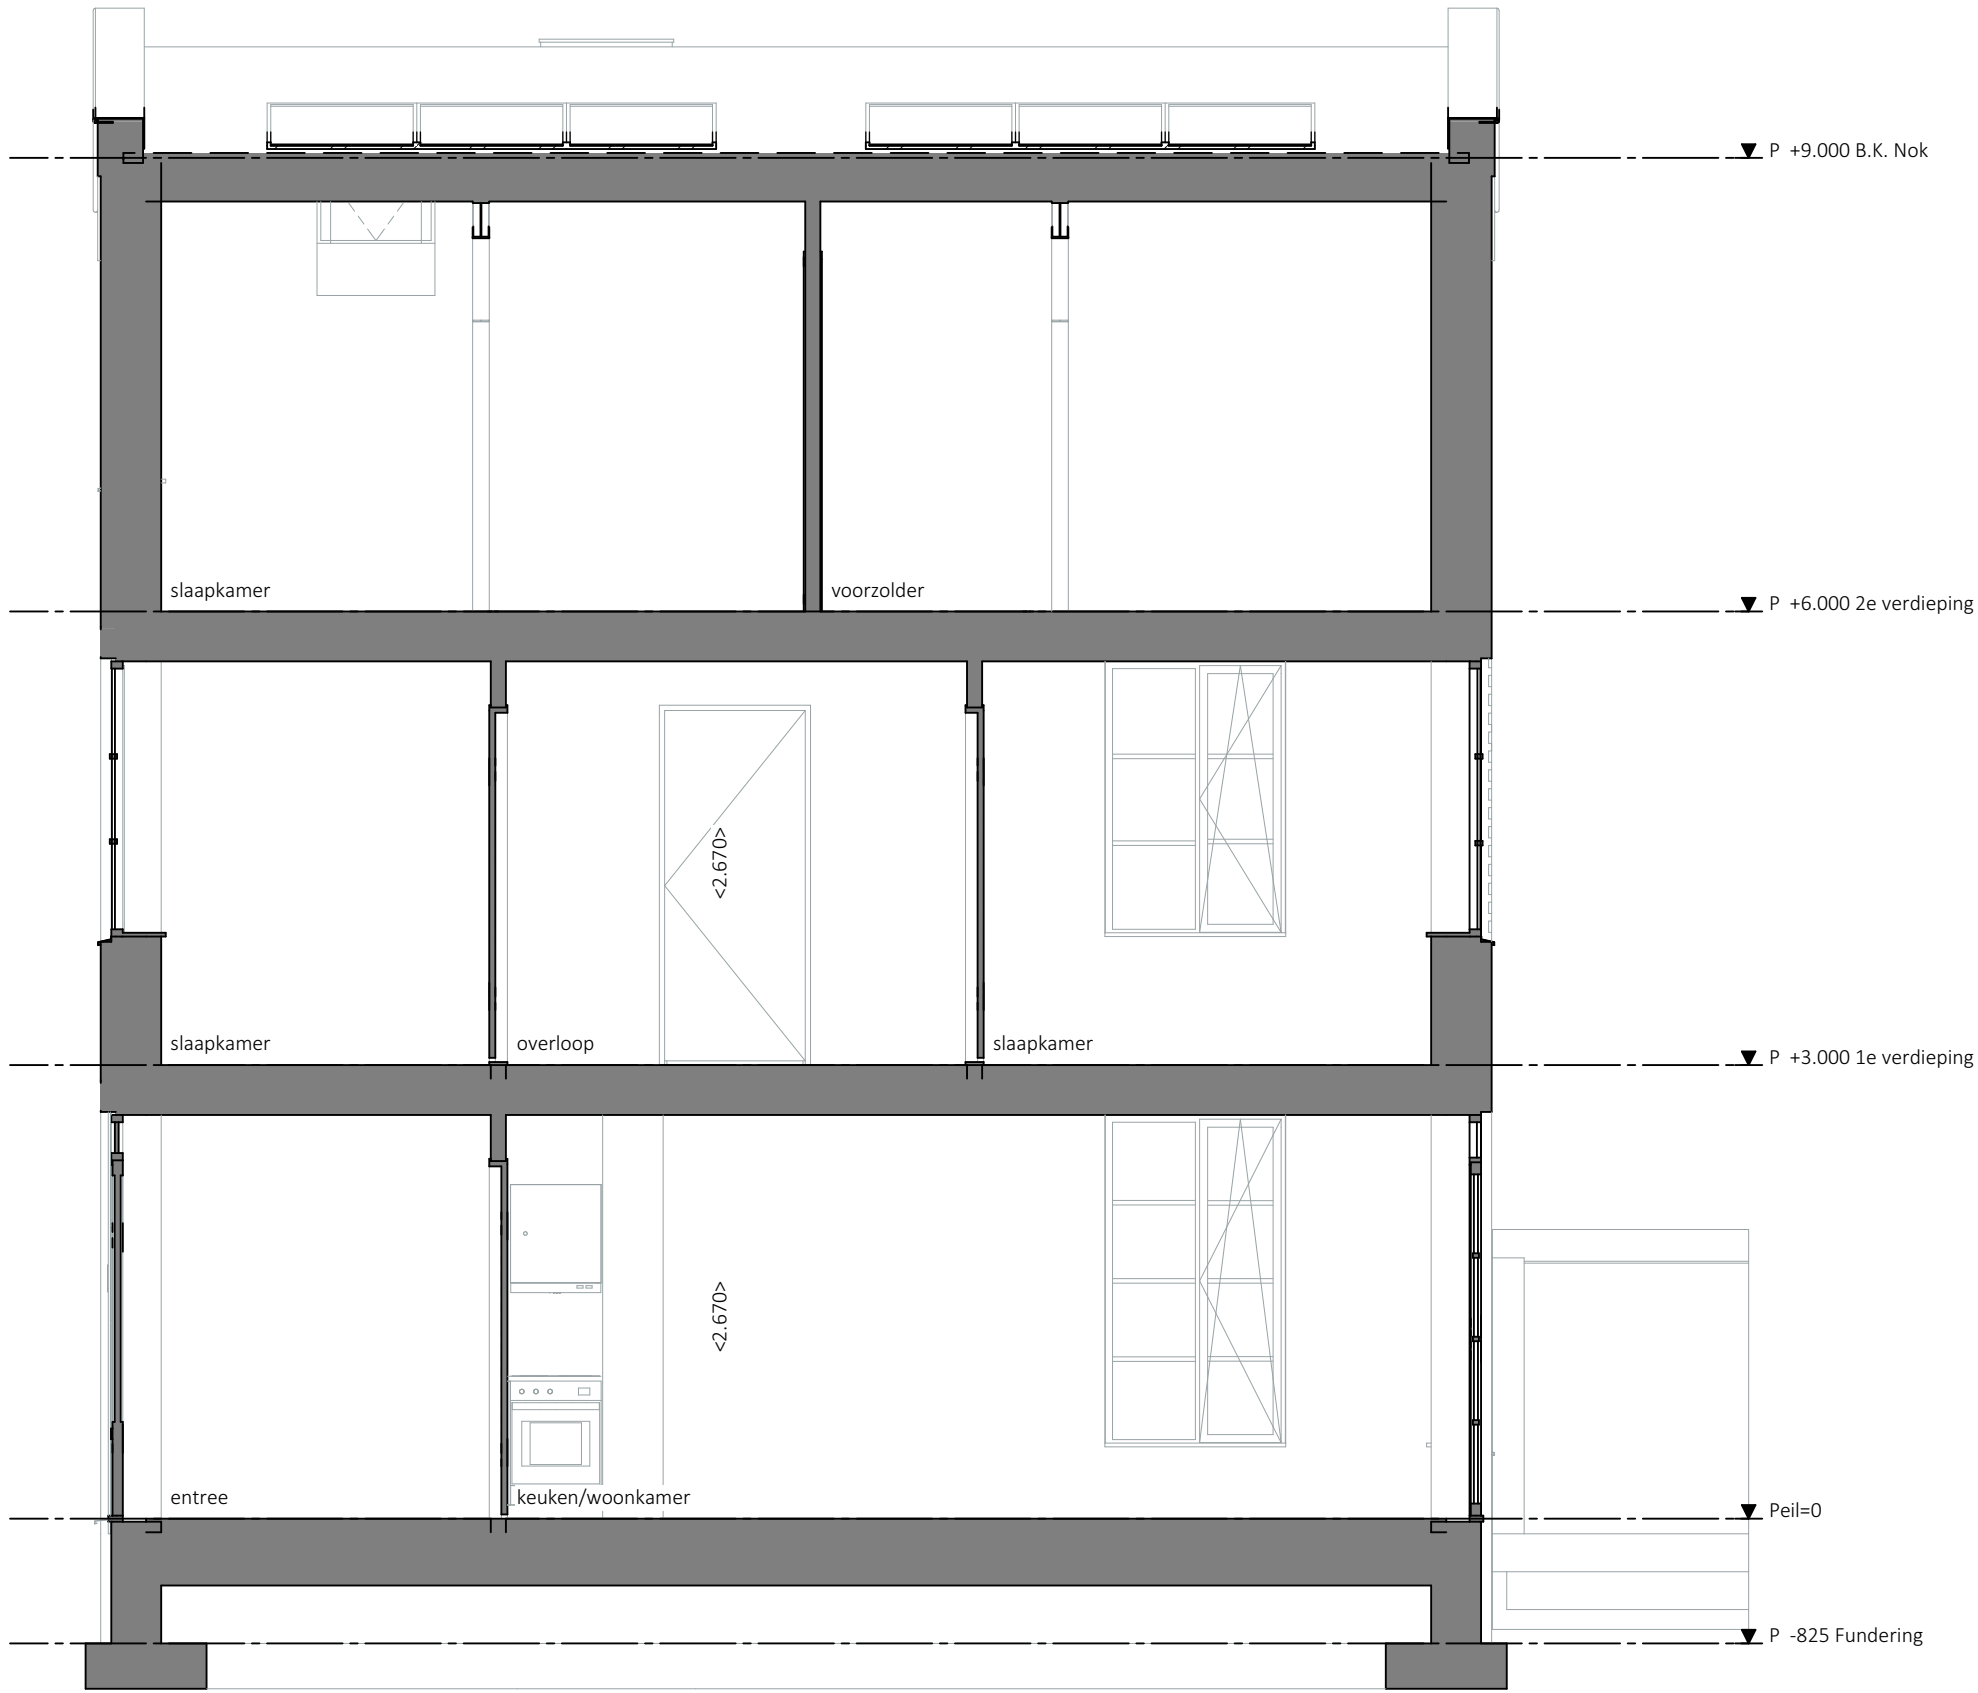


Doorsnede B-B | 1:50

Afkortingen			
ATZ	afzuigkap	PV	zonnepanelen
KK	koelkast	E-RAD	elektrische radiator
KP	koelkast	VW	voorzwaai
ME	meterkast	WM	wasmachine
WFW	warmte-terugwinningssysteem	DR	droogtrommel
WV	warmtepomp	HWA	haverwafelrooster
OV	oven	UTP	utp-aansluiting
CO2	CO2 sensor	Th	thermostaat
RM	rookmelder	VV	vloerverwarming verdeler
CAI	cai-aansluiting	BO	boiler
LI	loze leiding	SI	schemerschakelaar
CAP	centraal aardpunt		
Elektra			
≡	dubbele wandcontactdoos, geaard	⊞	groepenkast
≡	enkele wandcontactdoos, geaard	⊞	aardmet
≡	wandcontactdoos waterdichte, geaard	⊞	verfijningpunt
≡	enkeelpolige schakelaar	⊞	bedieningspaneel
≡	wisselschakelaar	⊞	batterijkast
≡	verreenschakelaar	⊞	bedrukker
→	bedrade leiding	⊞	schel/coormer
→	loze leiding	⊞	wandlichtpunt
→	aardpunt 240V	⊞	verlichtingsarmatuur, wand buiten
→	aardpunt perlex	⊞	plafond centraalbois
		⊞	net-sensorende rookmelder, 230v met back-up batterij

**Elektra**

- kleine wijzigingen voortbouwen
- afmetingen betreffen circa meten en is aangegeven in millimeters
- kleine tegelruimte baksteen en later buiten beschouwing gelaten voor afmetingen ruimte
- Electriciteitspunten, koelkastopstelling, radiatoren, vloerverwarmers en opstelling installaties zijn indicatief aangegeven
- Keuken en badkamer inrichting is indicatief
- Opvallende kleurcontrasten zijn onderdeel van de betreffende ruimte
- Het is mogelijk dat niet alle symbolen in het vervolg van toepassing zijn op uw woningtype

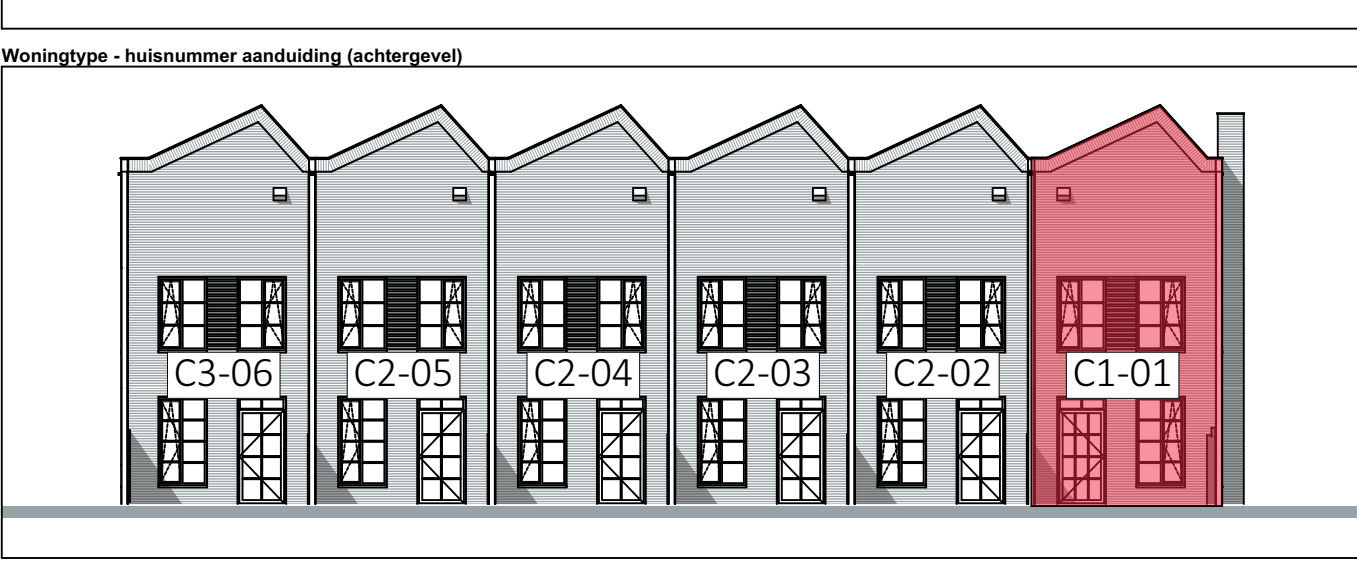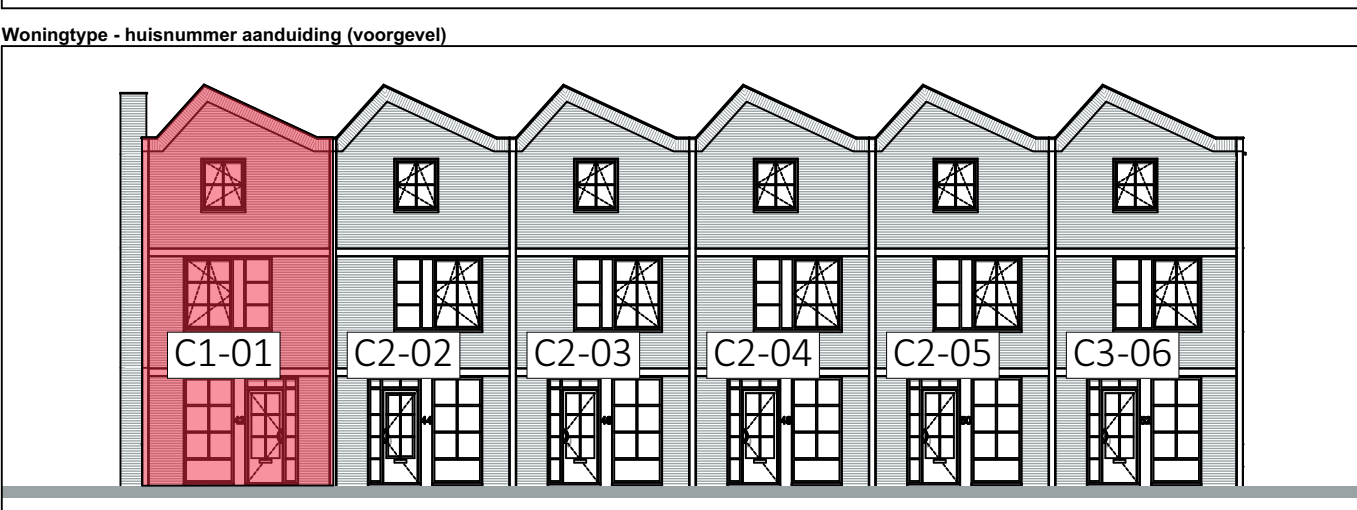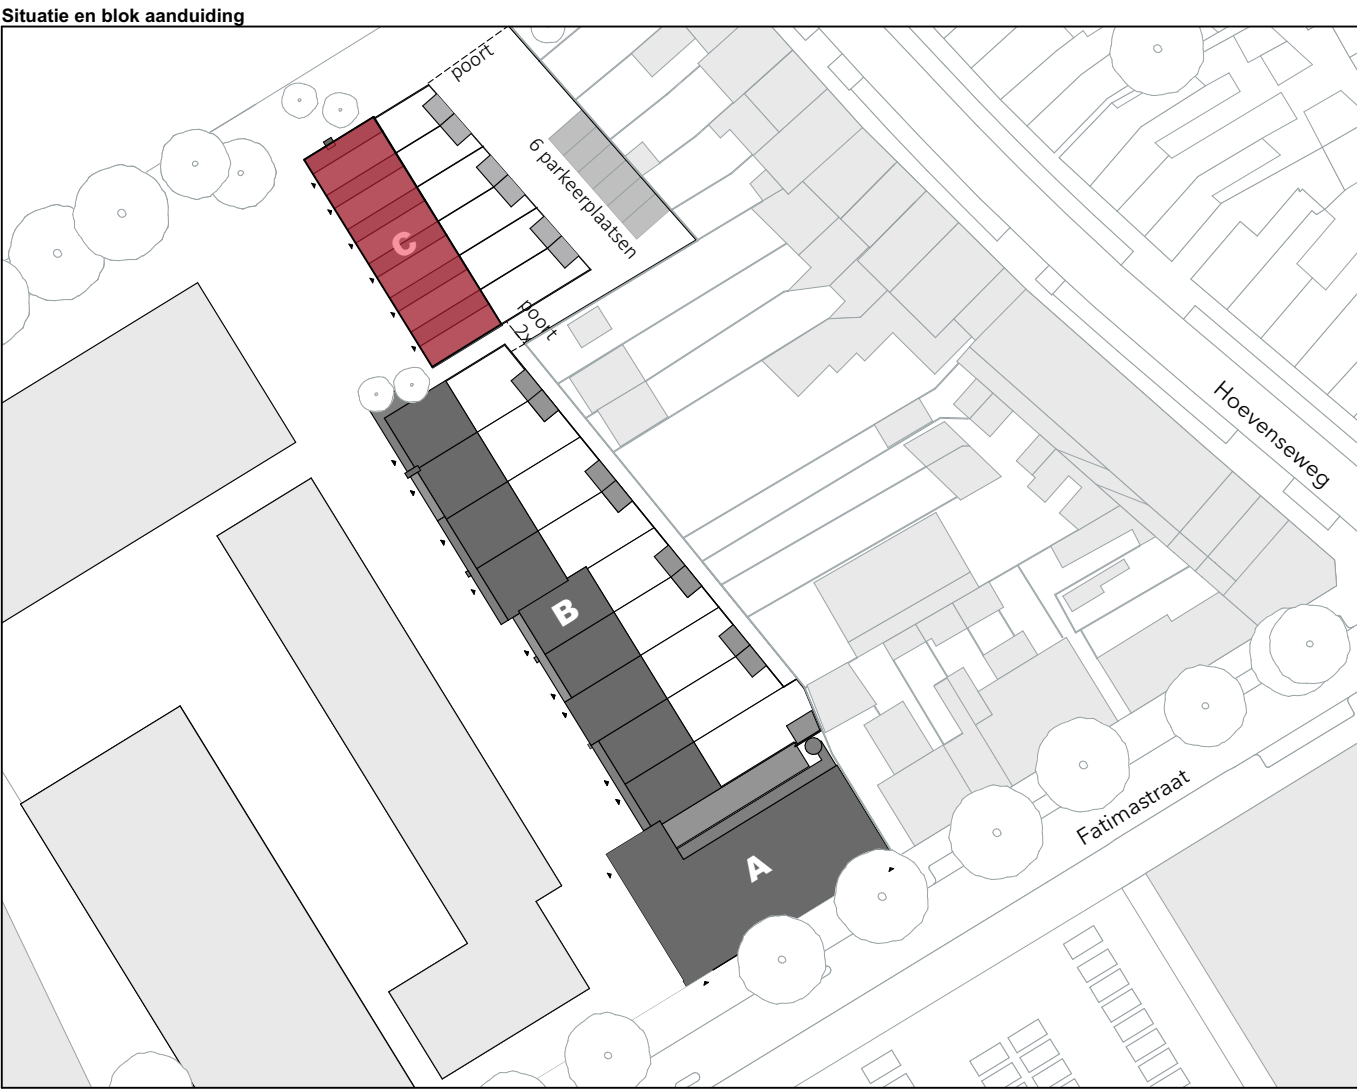

## overzicht bouwnummer 01 woningtype C1 nummer 42

FBK F1 - BLOK 05  
Limanstraat Tilburg

Verkooptekening  
overzicht bouwnummer 01  
woningtype C1 nummer 42

VER-01  
1:50  
14-05-2025  
DEFINITIEF

ikentype  
VER-01  
1:50  
14-05-2025  
DEFINITIEF

architect  
BURO013  
A0  
A.







Voorgevel | 1:50




Achtergevel | 1:50

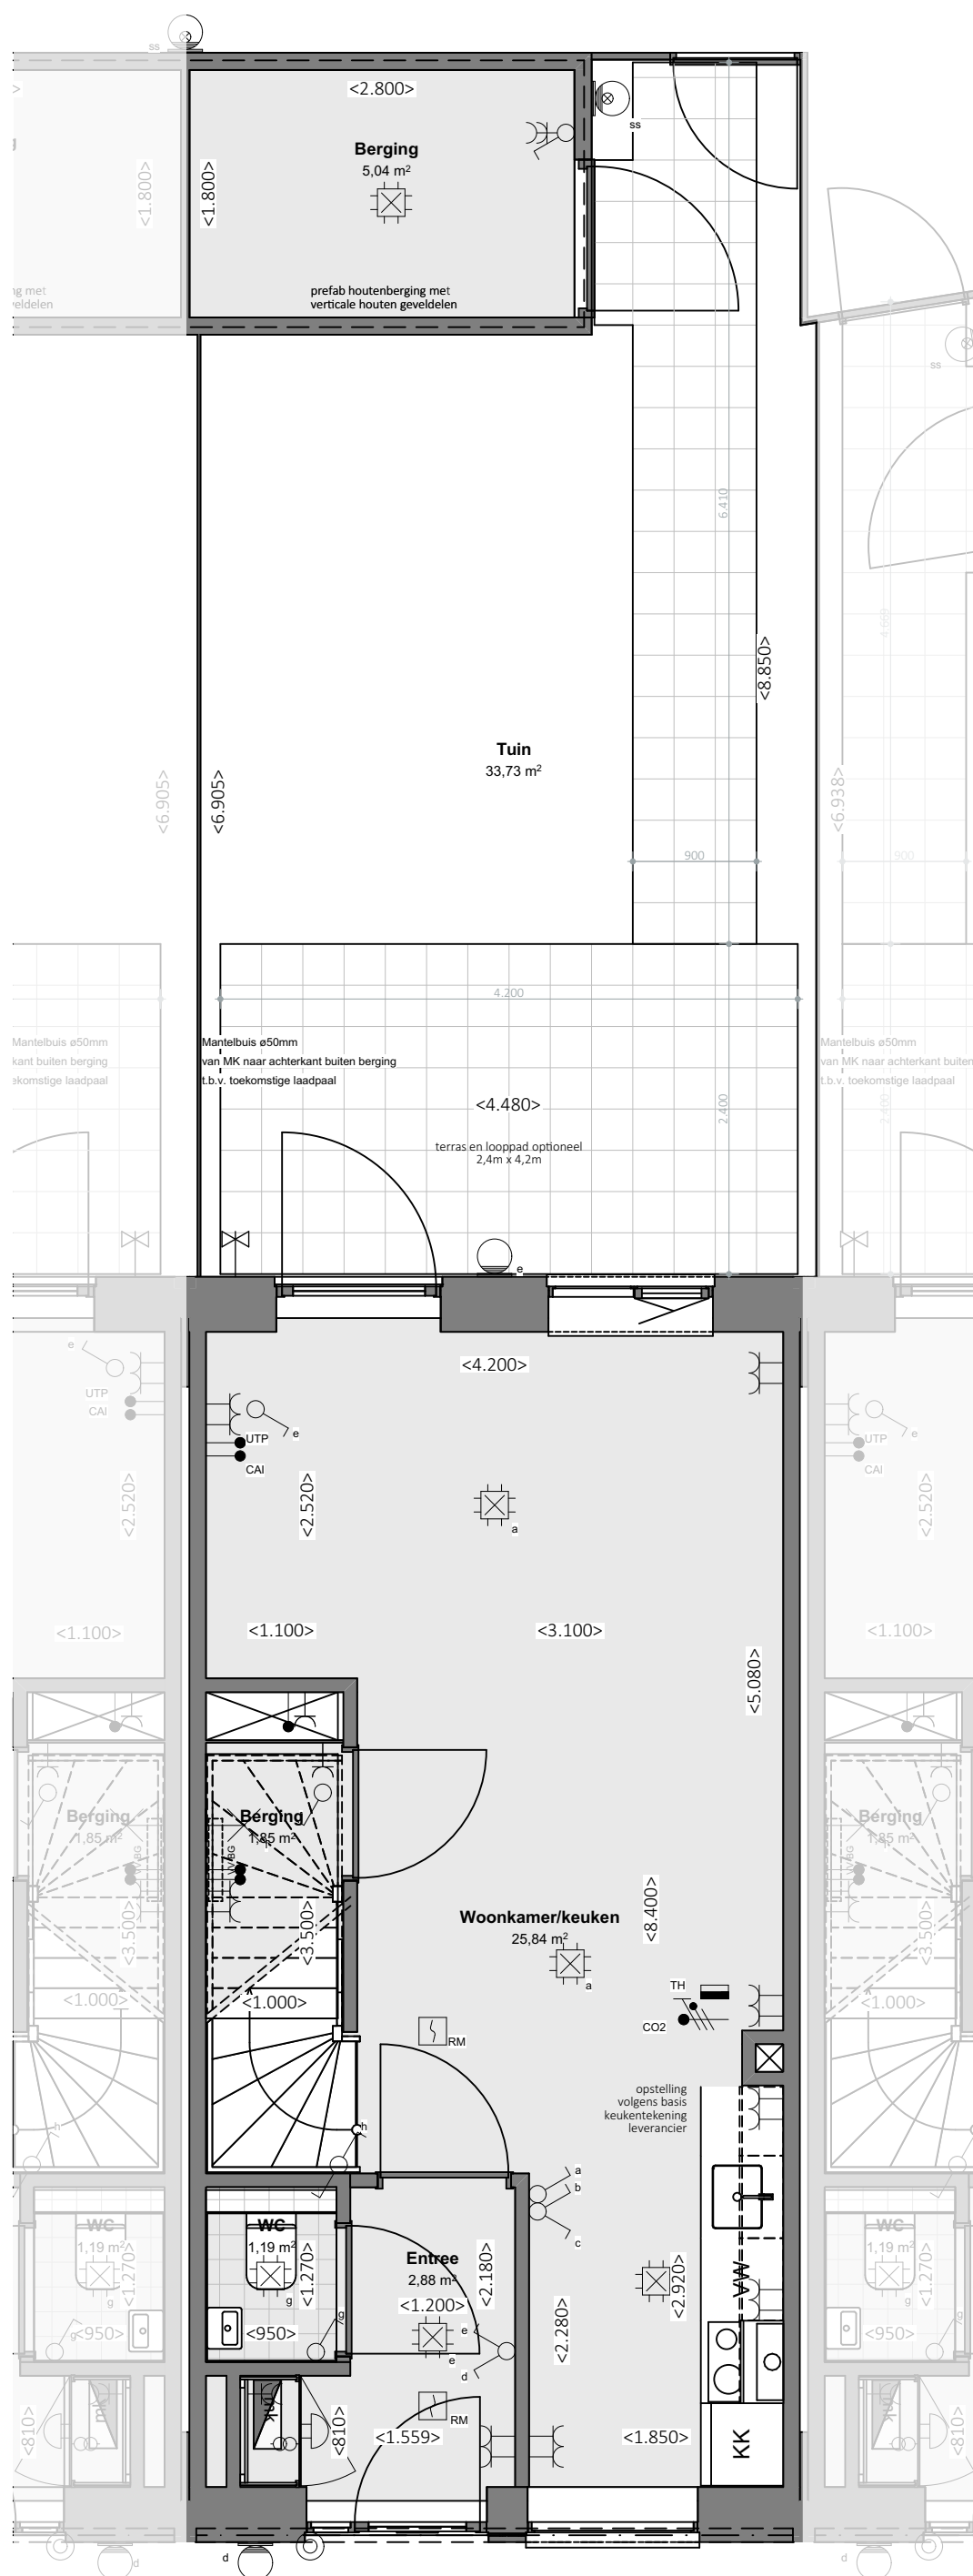


Begane grond | 1:50

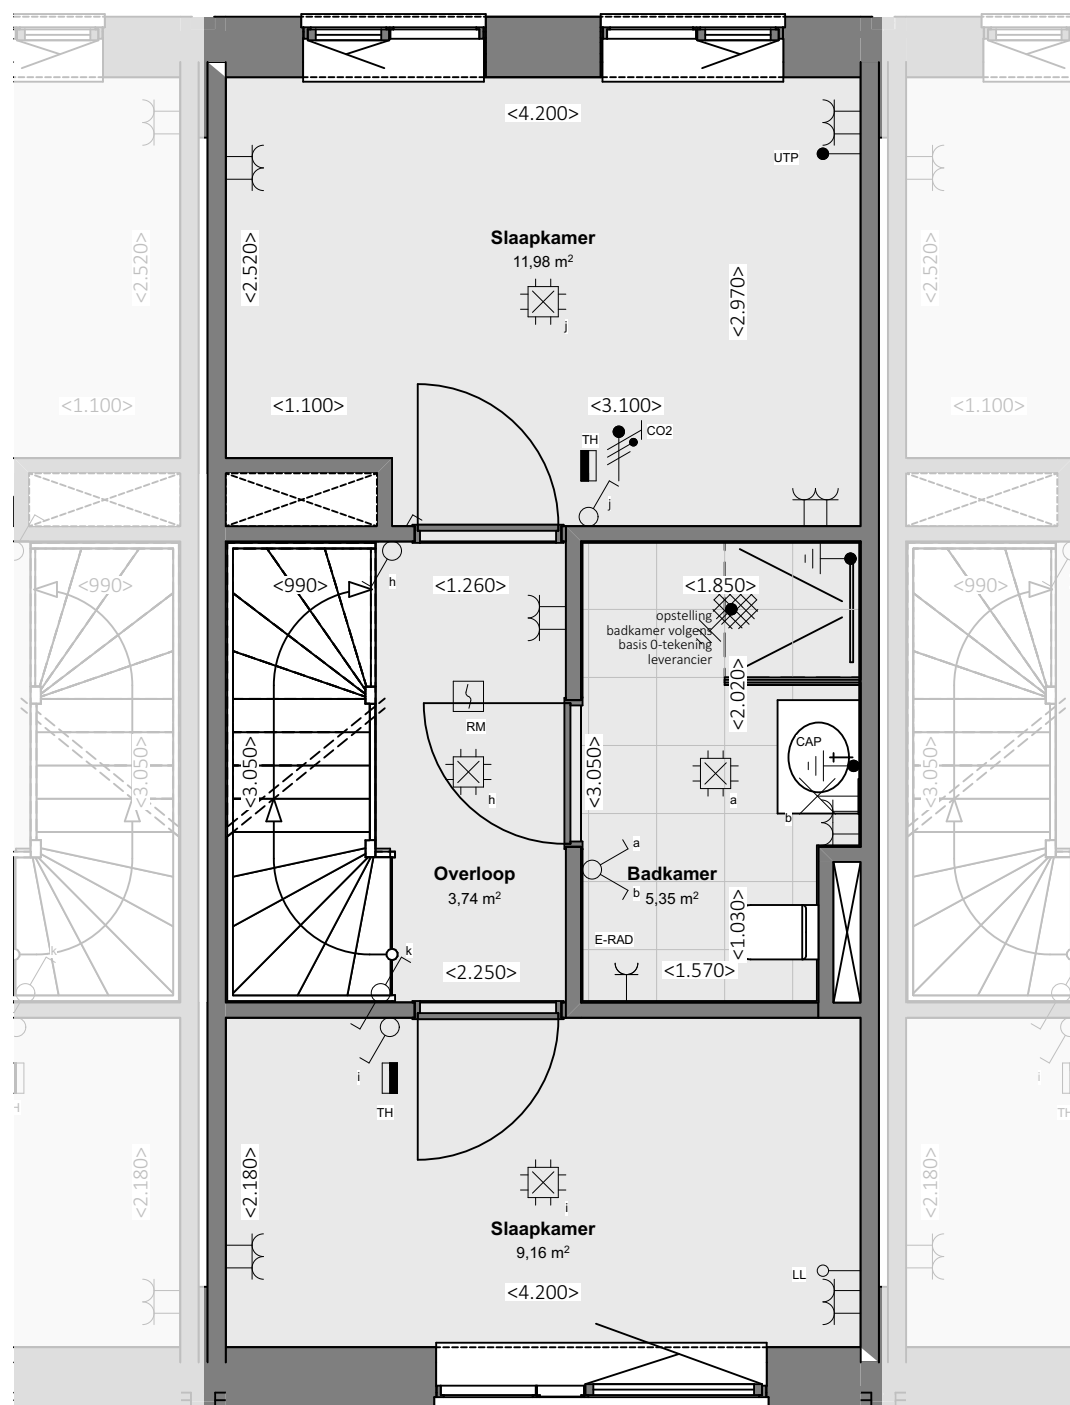


1e verdieping | 1:50

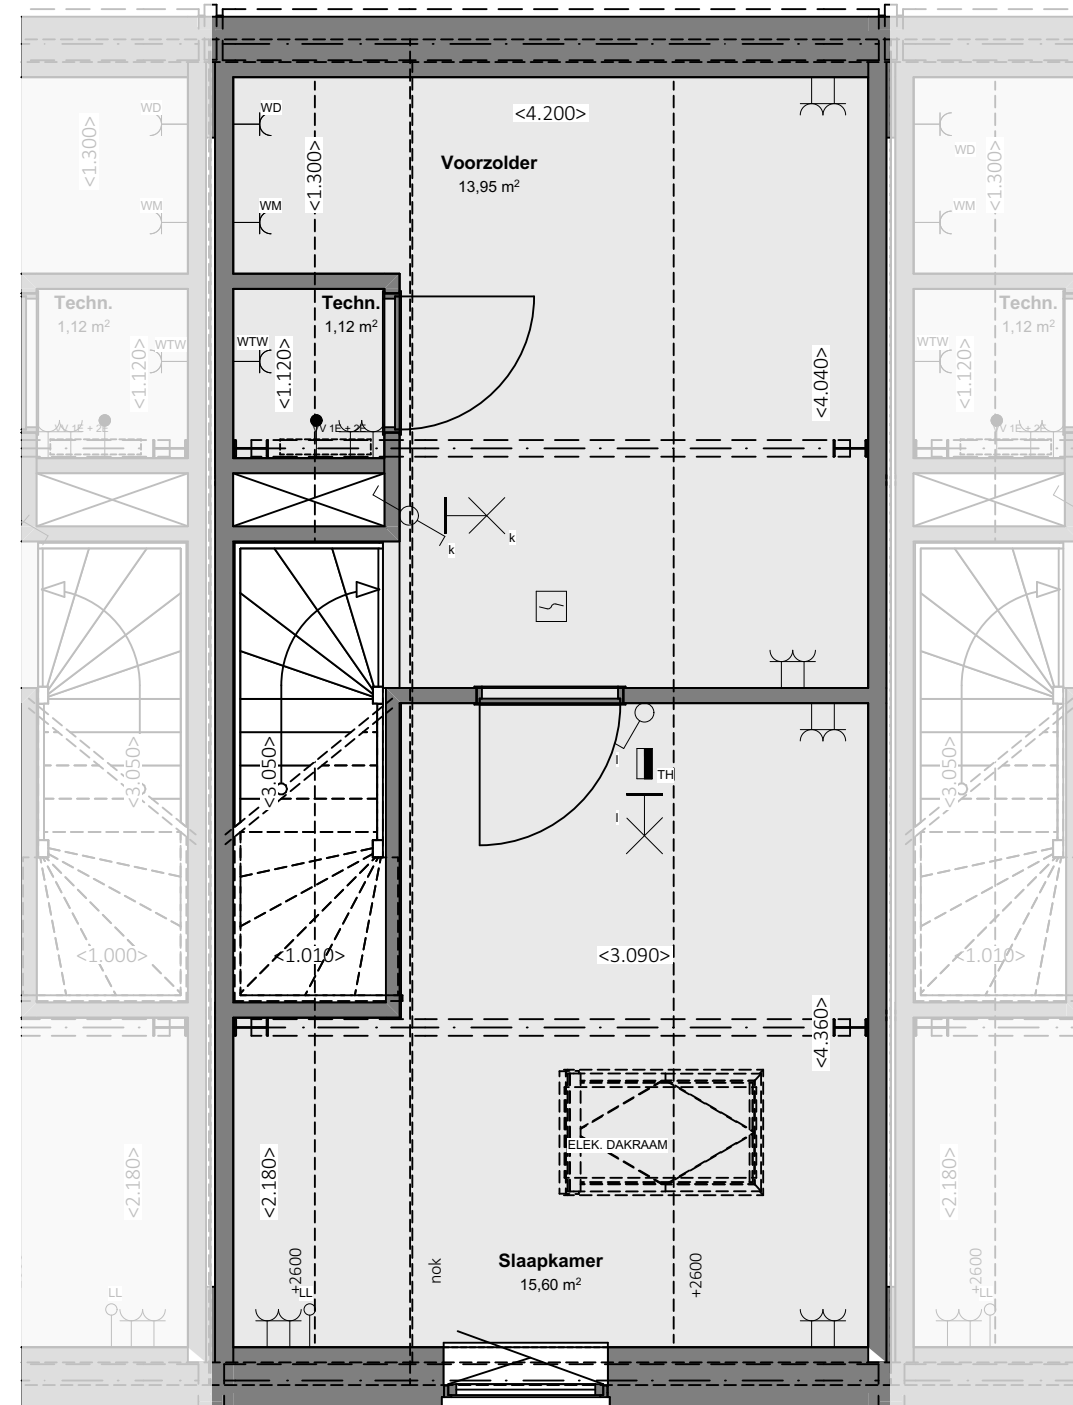

2e verdieping | 1:50

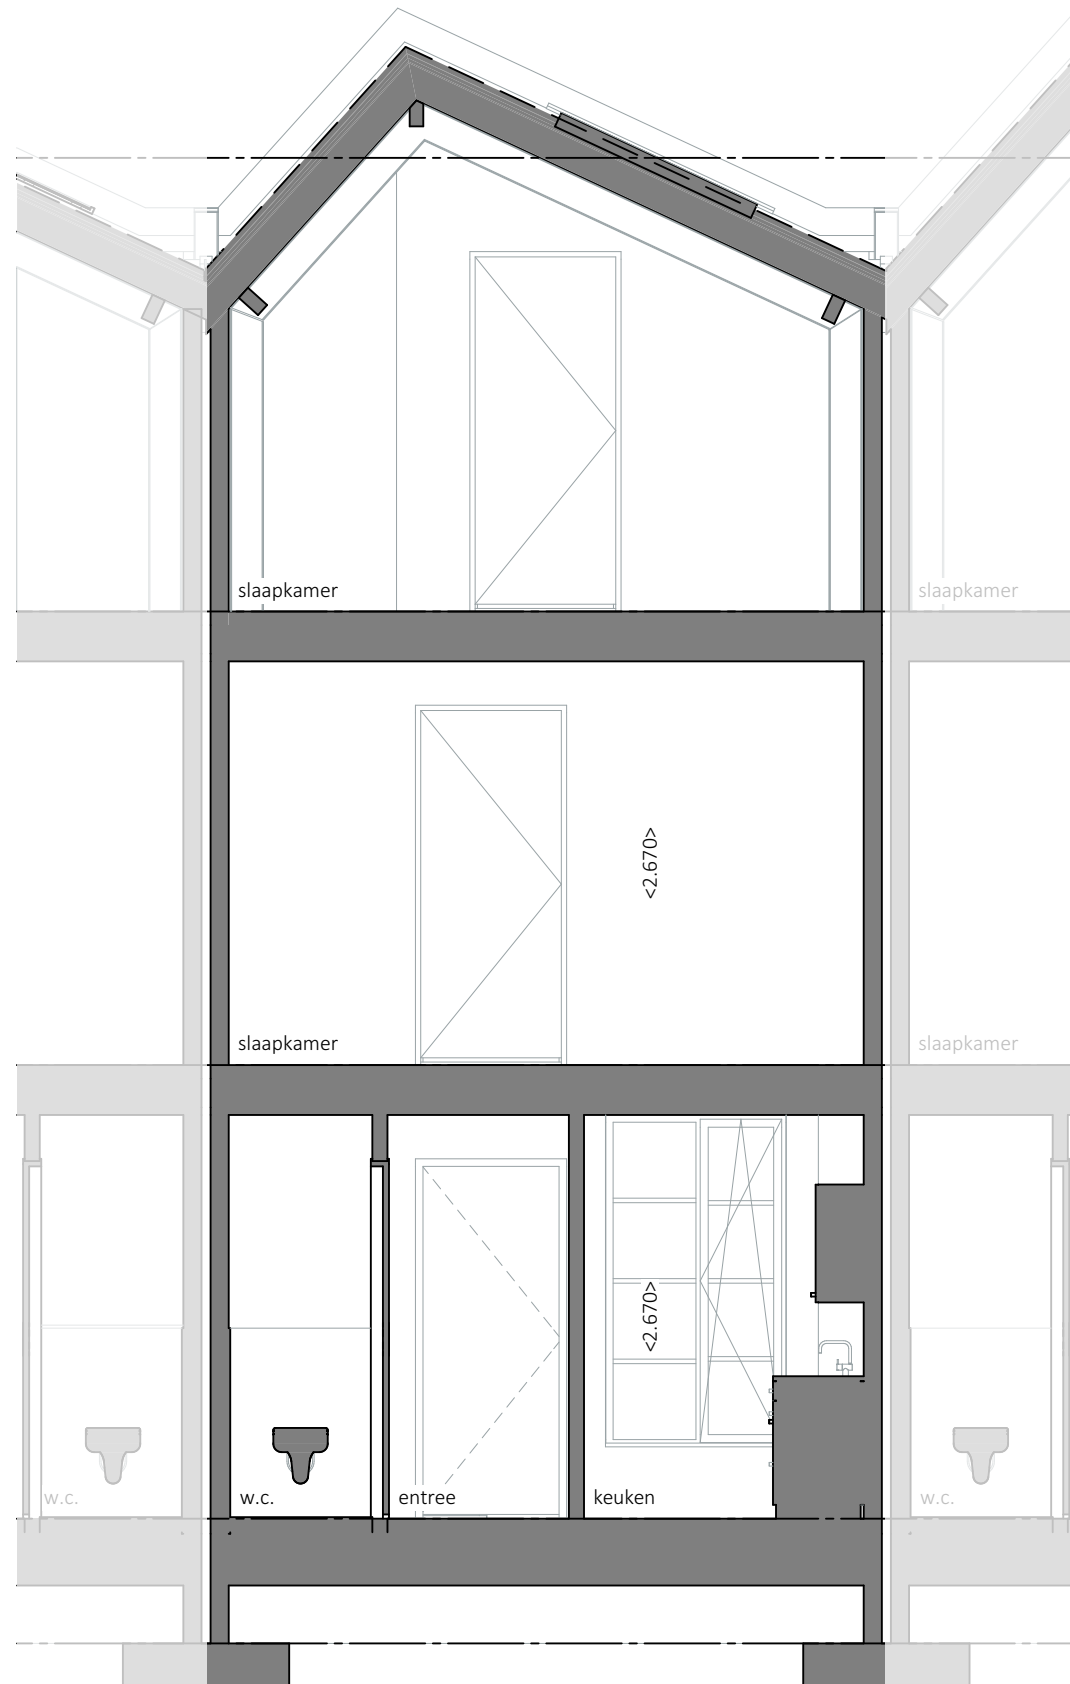

Doorsnede A-A | 1:50

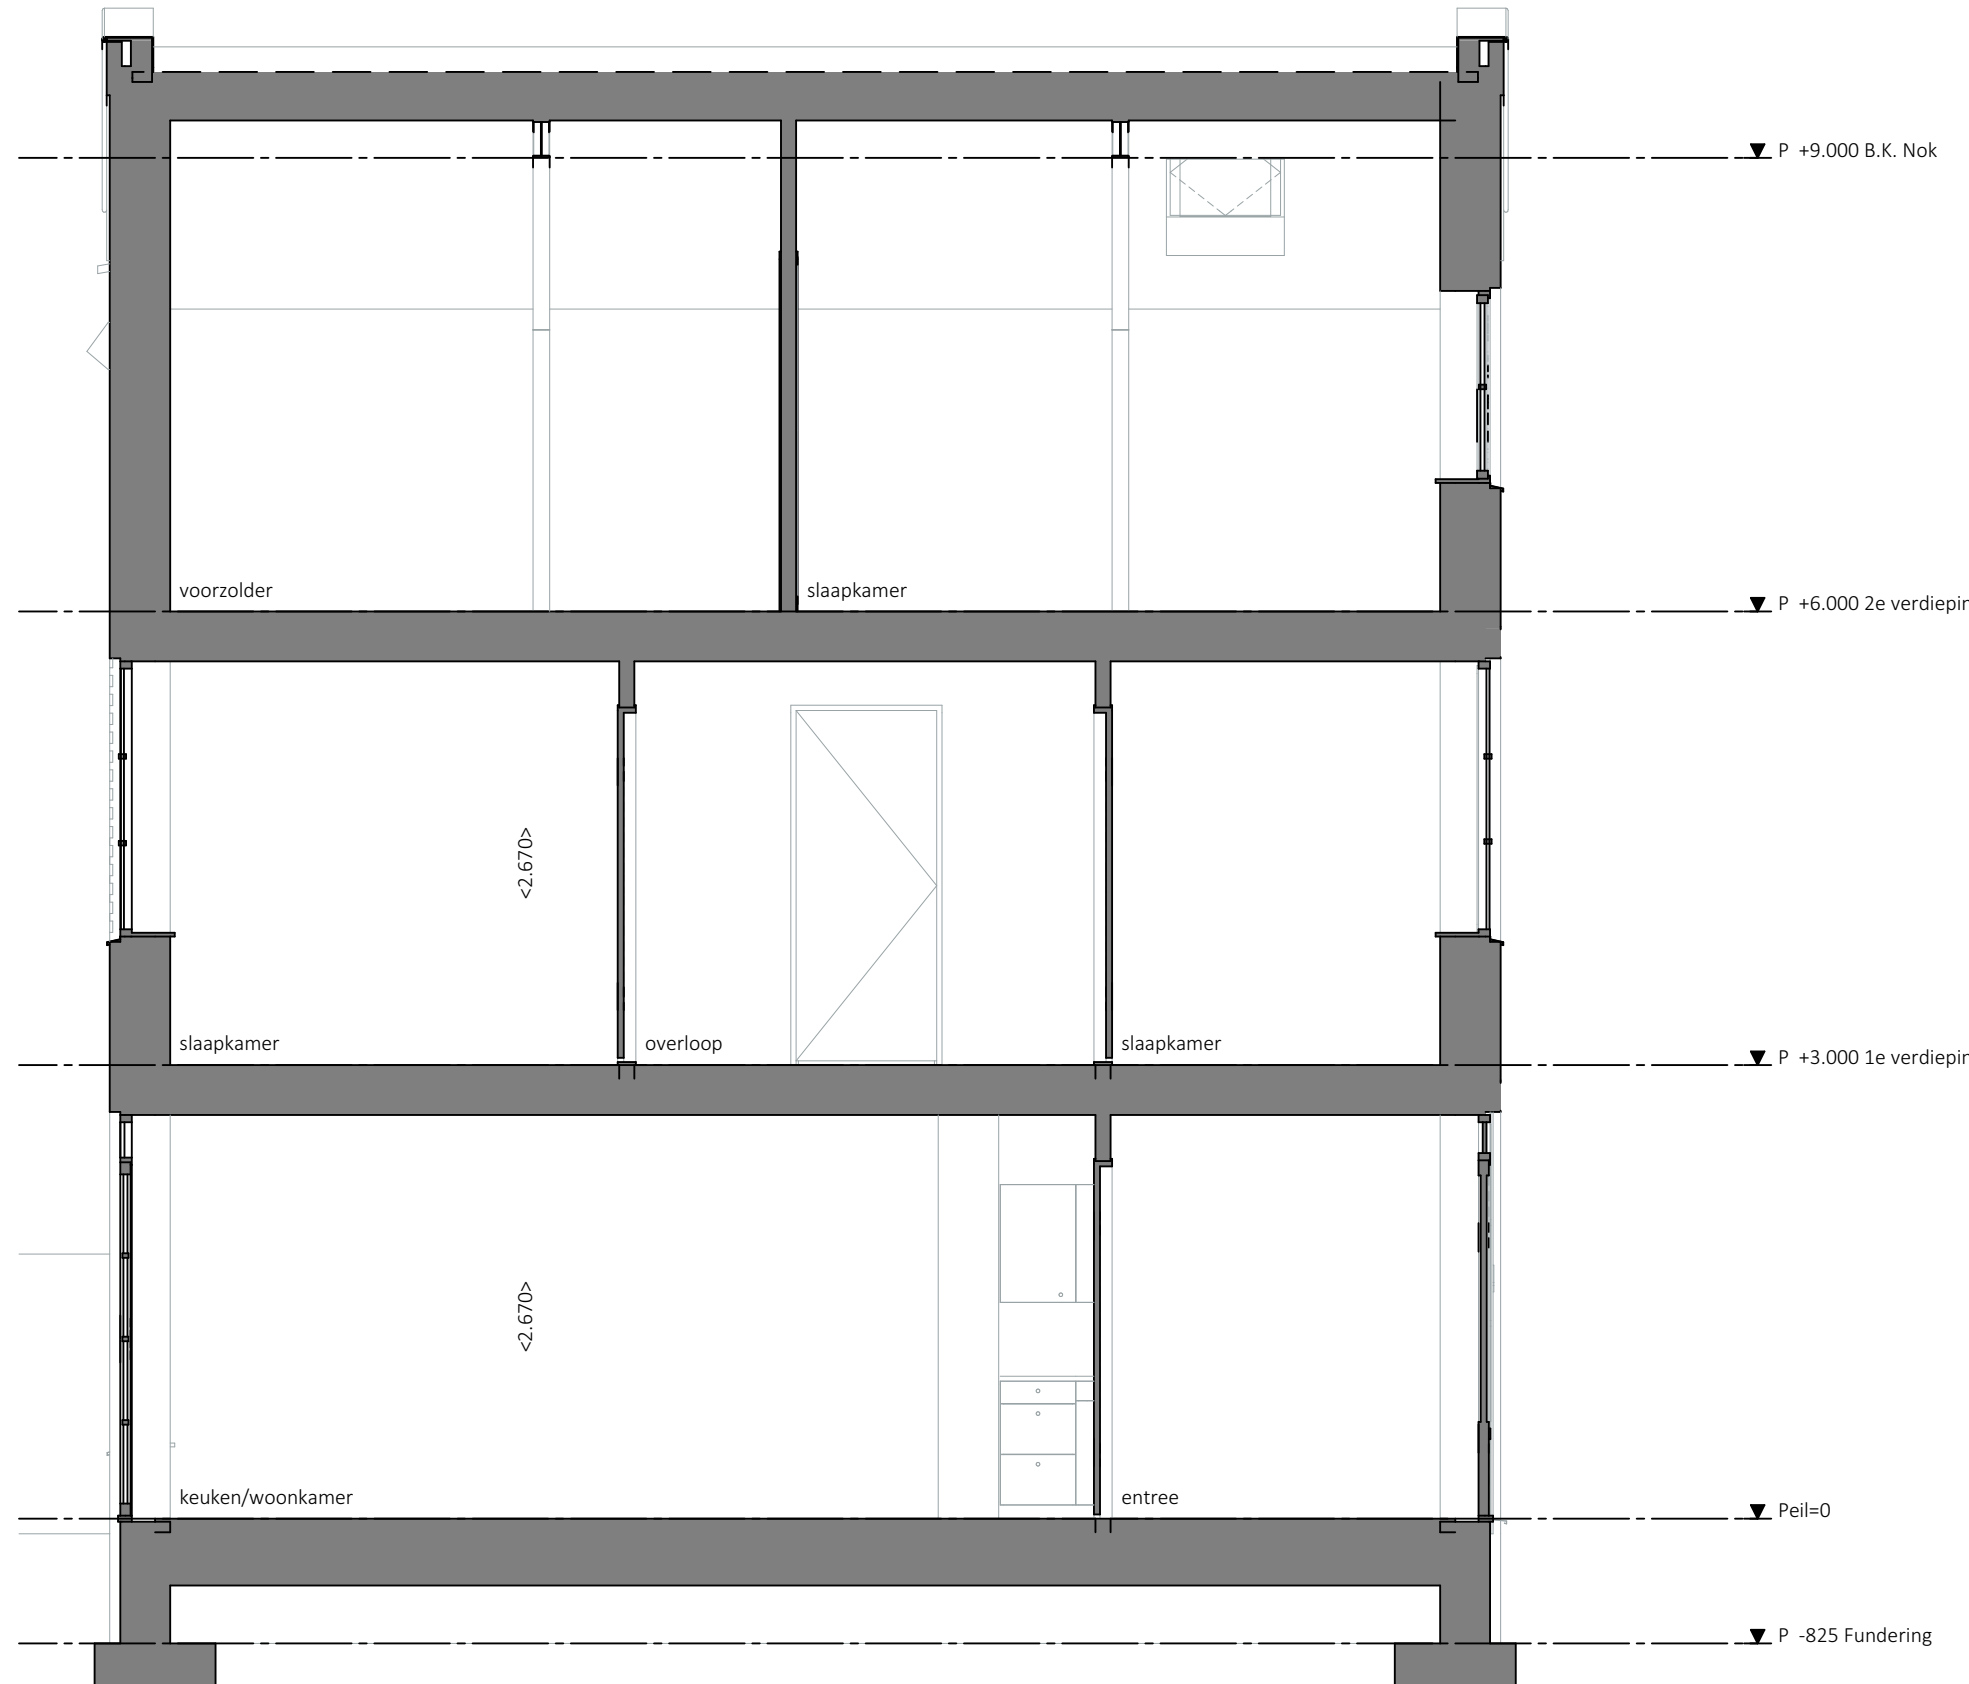




Doorsnede B-B | 1:50

Afkortingen			
ATZ	afzuigkap	PV	zonnepanelen
KK	keukenkast	E-RAD	elektrische radiator
KP	keukenplaat	VW	voorzwaai
ME	meterkast	WM	wasmachine
WTW	warmte-leveringssysteem	DR	droogtrommel
WP	warmtepomp	HWA	haverwafelrooster
OV	oven	UTP	stop-aansluiting
CO2	CO2 sensor	Th	thermostaat
RM	rookmelder	VV	vloerverwarming verdeler
CAI	cali-aansluiting	BO	boiler
LI	loze leiding	SI	schemerschakelaar
CAP	centraal aardpunt		

Elektra			
≡	dubbele wandcontactdoos, geaard	⊞	groepenkast
≡	enkele wandcontactdoos, geaard	⊞	aardmet
≡	wandcontactdoos waterdichte, geaard	⊞	verfijningpunt
≡	enkelepole schakelaar	⊞	bedieningspaneel
≡	wisselschakelaar	⊞	batterij aan
≡	verreenschakelaar	⊞	bedrukker
→	bedrade leiding	⊞	schel/coömer
→	loze leiding	⊞	wandlichtpunt
→	aardpunt 240V	⊞	verlichtingsarmatuur, wand buiten
→	aardpunt peris	⊞	plafond centraalbois
		⊞	met-voorzwaai rookmelder, 230V met back up batterij

**Elektra**

- kleine wijzigingen voortbrengen
- afmetingen betreffen circa maten en is aangegeven in millimeters
- Drie lagen: baksteen en later buiten beschouwing gelaten voor afmetingen ruimte
- Elektrische aansluitingen, leidingen, radiatoren, ventilatoren en opstelling installaties zijn indicatief aangegeven
- Keuken en badkamer zijn indicatief aangegeven
- Opvallende kleurveranderingen zijn onderdeel van de betreffende ruimte
- Het is mogelijk dat niet alle symbolen in het vervolg van toepassing zijn op uw woningtype

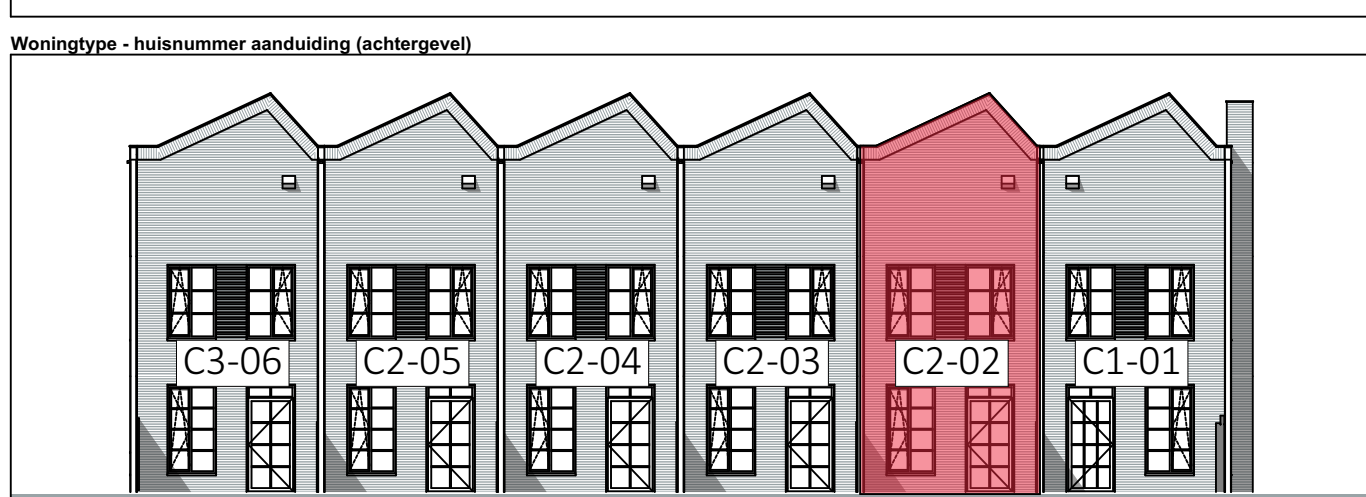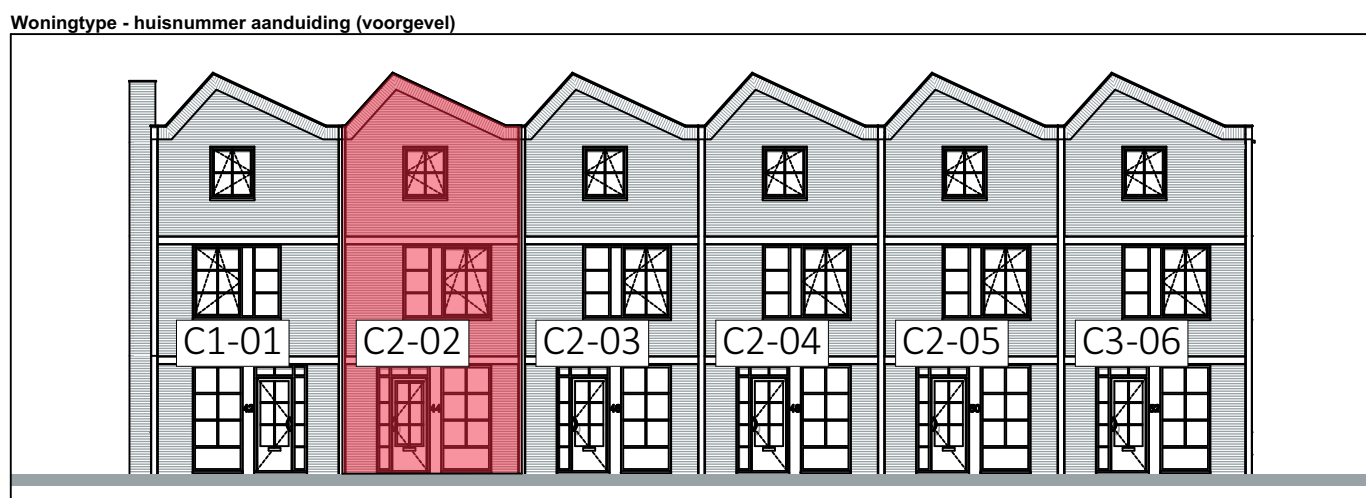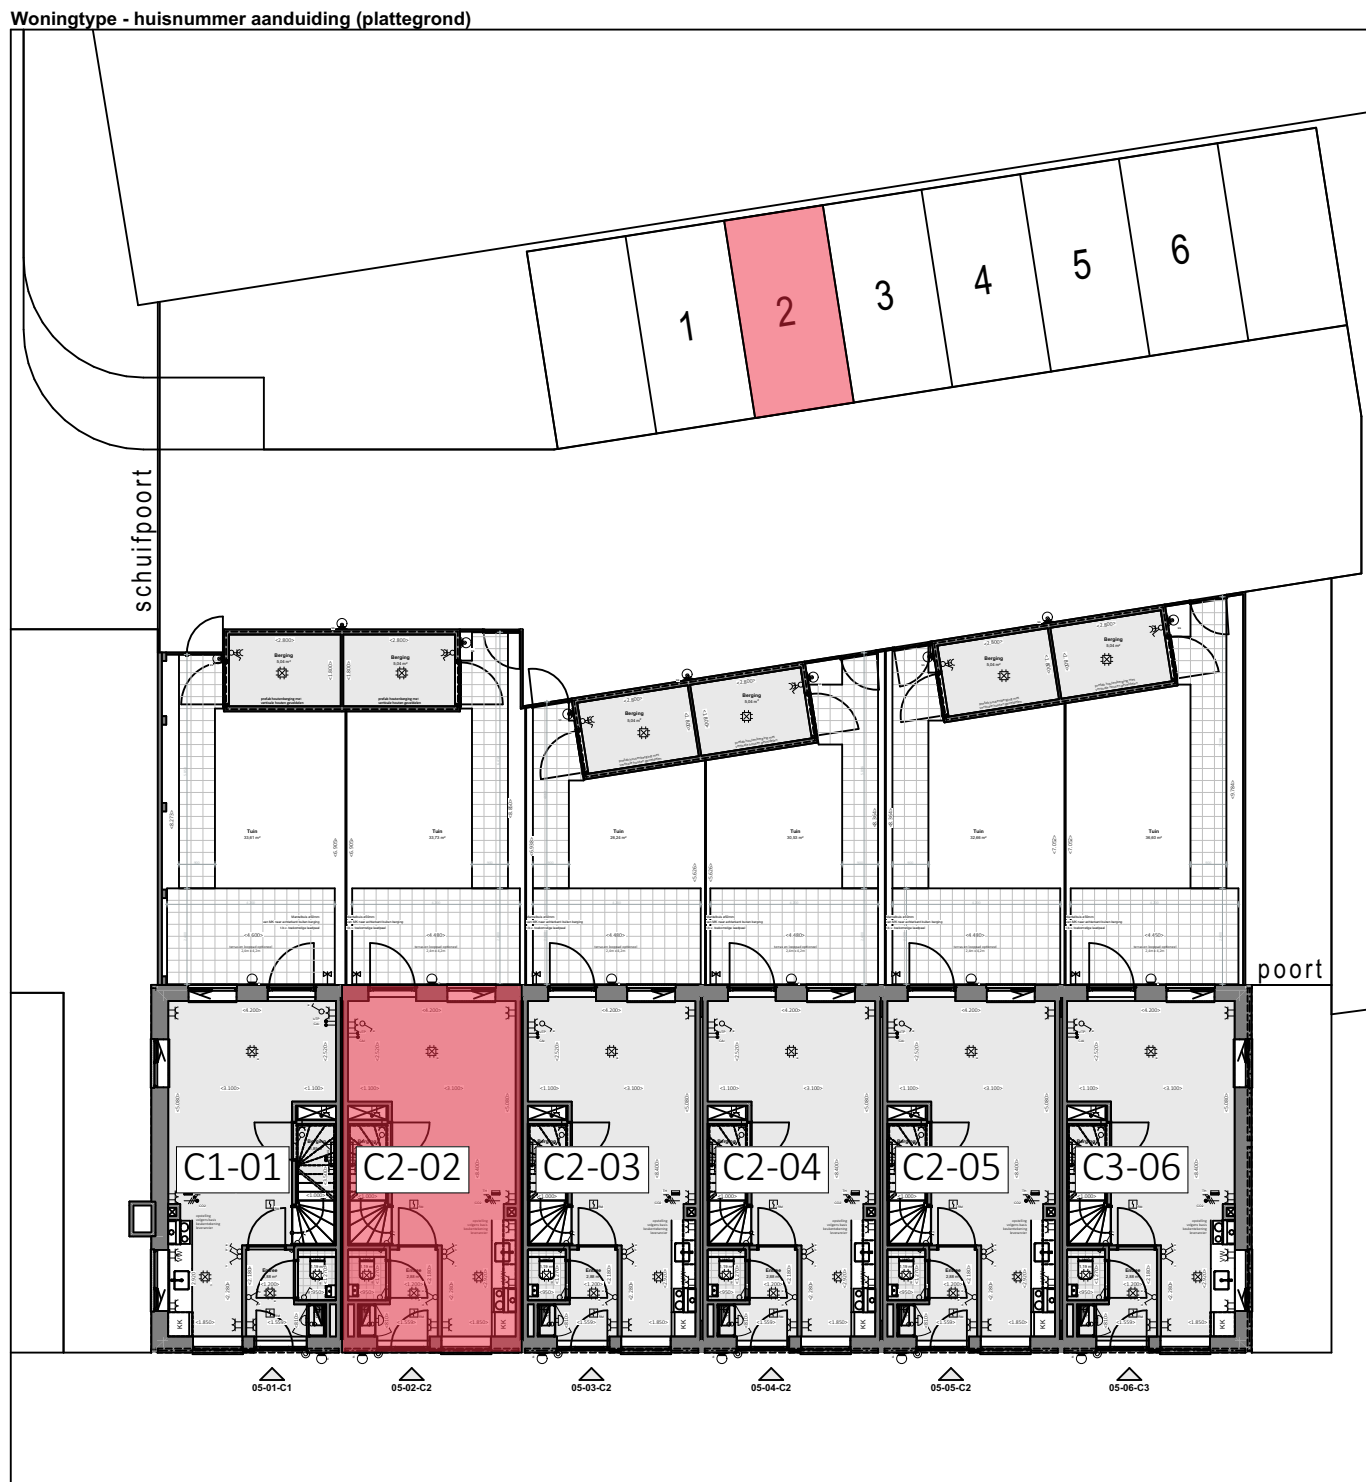

## overzicht bouwnummer 02 woningtype C2 nummer 44

FBK F1 - BLOK 05 Limanstraat Tilburg	ikentype VER-02 schaal 1:50 datum 14-05-2025 status DEFINITIEF	architect BURO013 papierformaat A0 getekend A: getekend door BUR00131
---	---	--







Voorgevel | 1:50




Achtergevel | 1:50

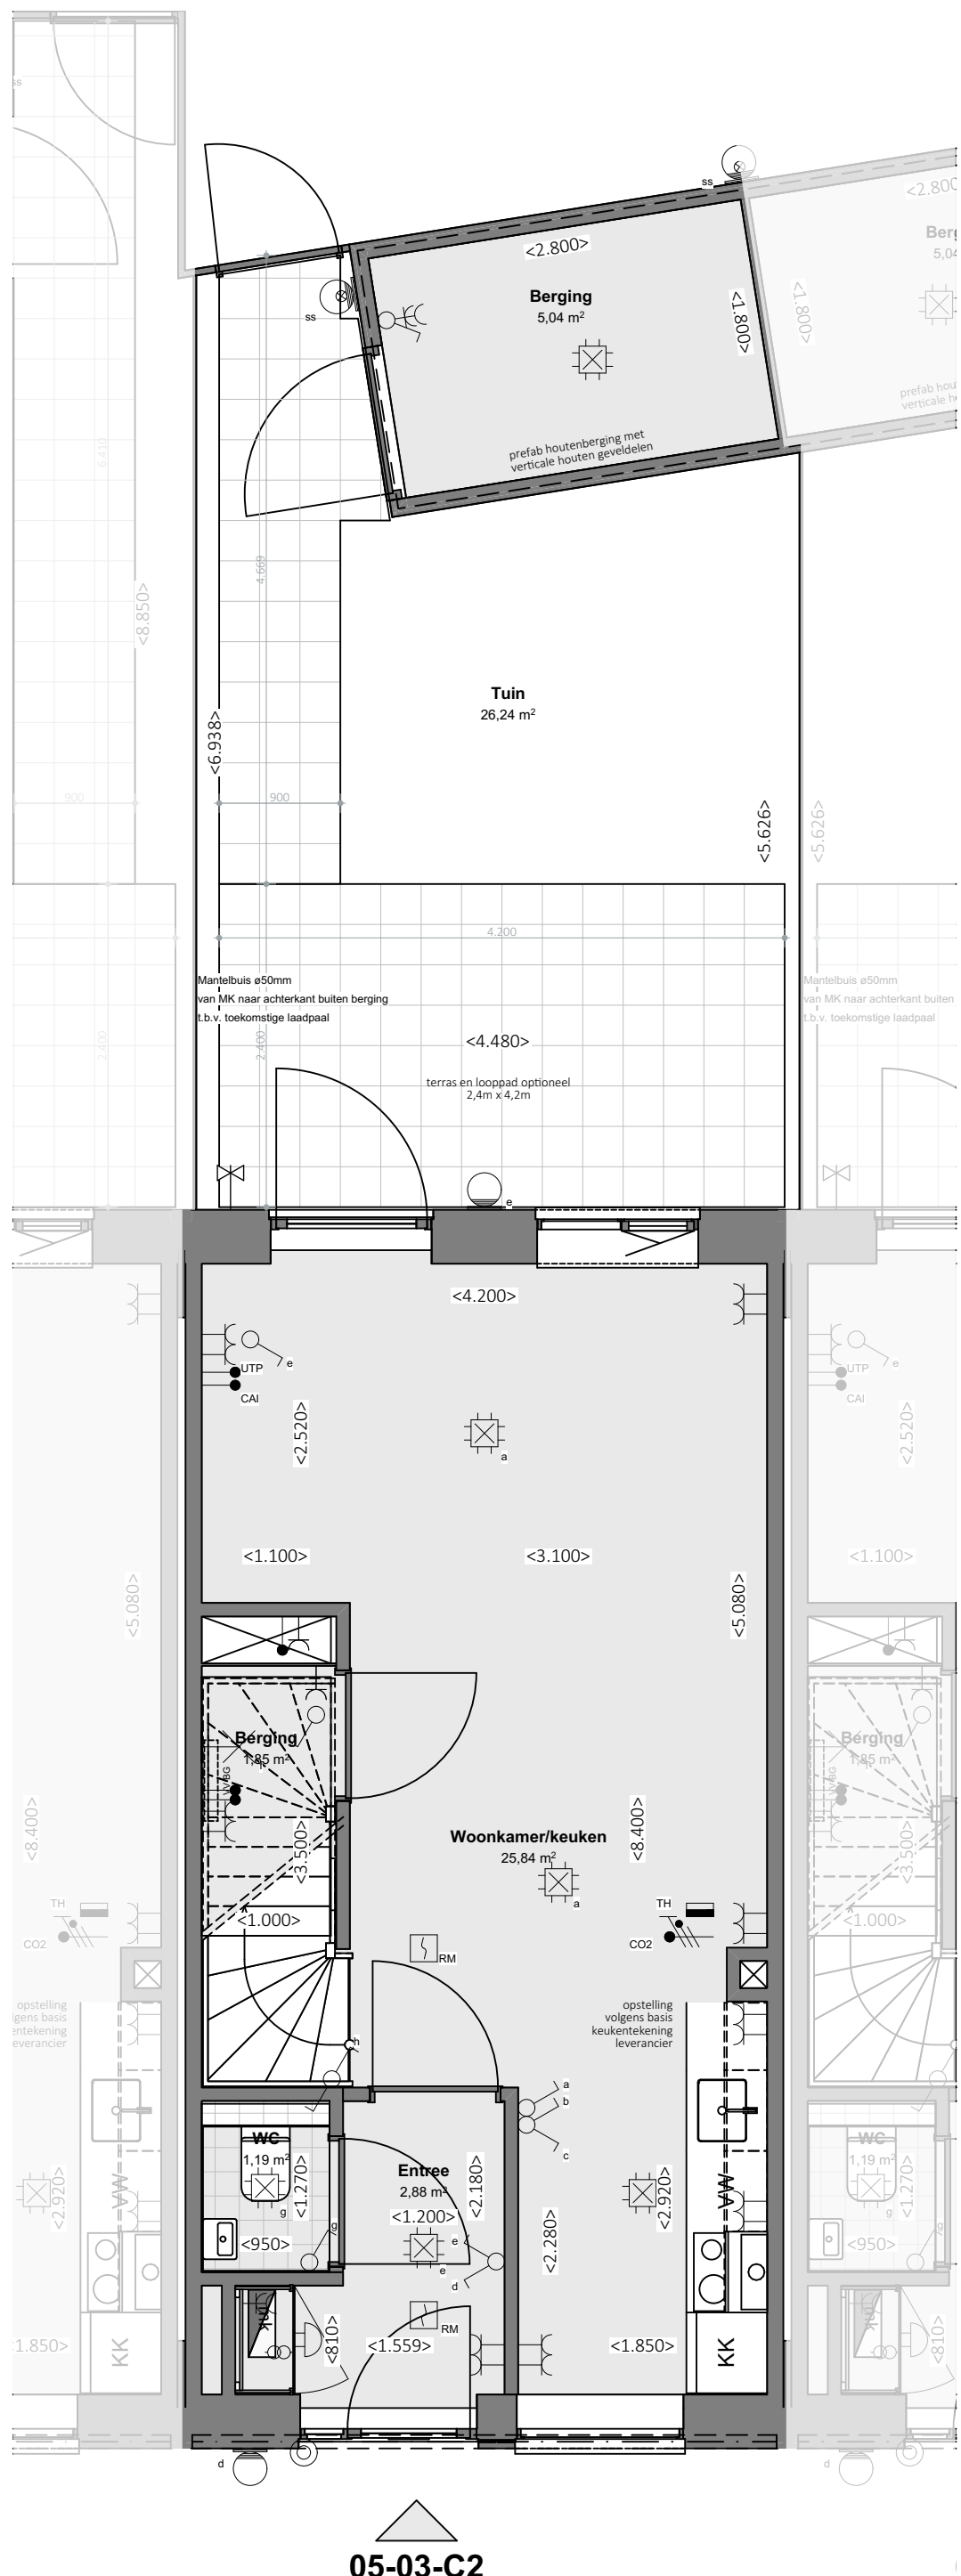


Begane grond | 1:50

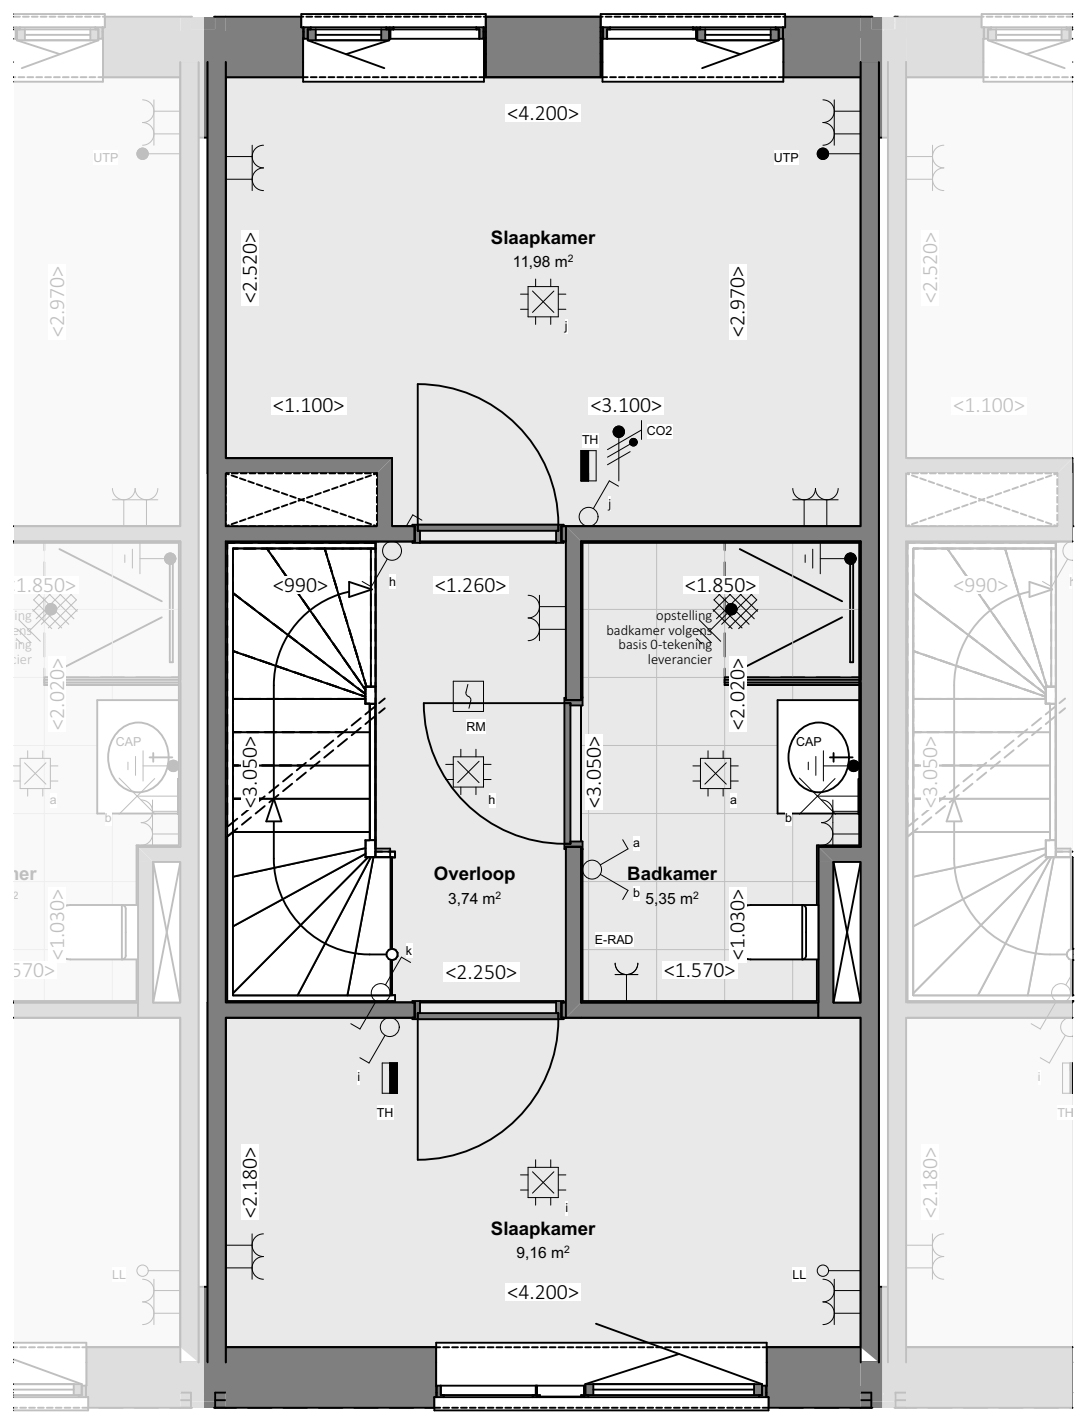


1e verdieping | 1:50

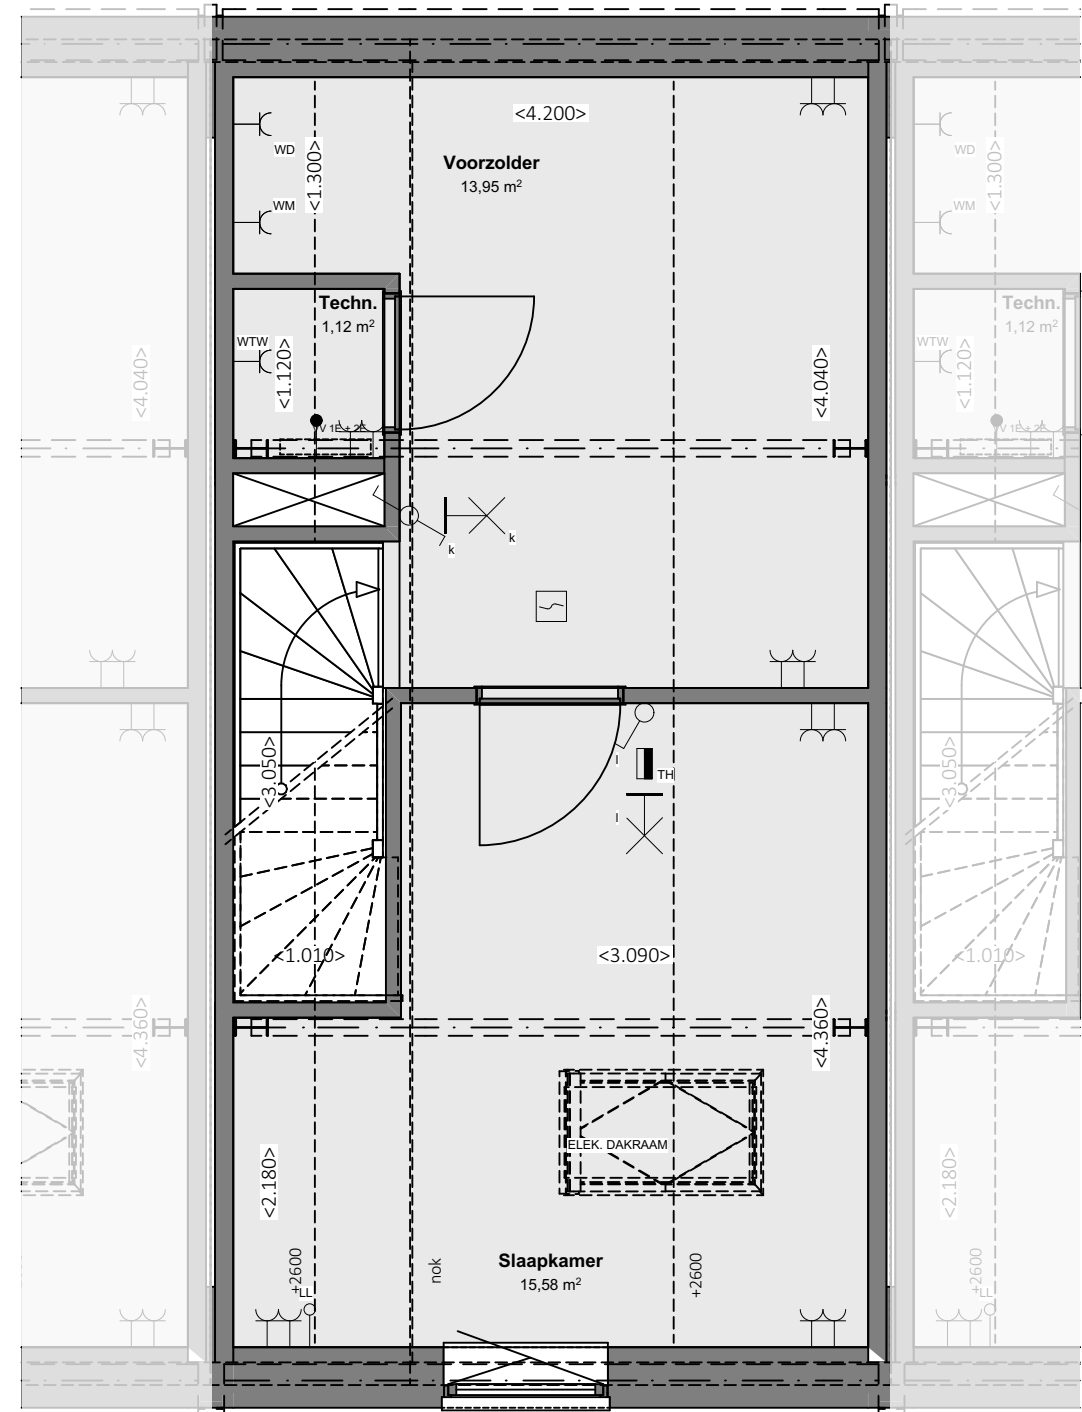

2e verdieping | 1:50

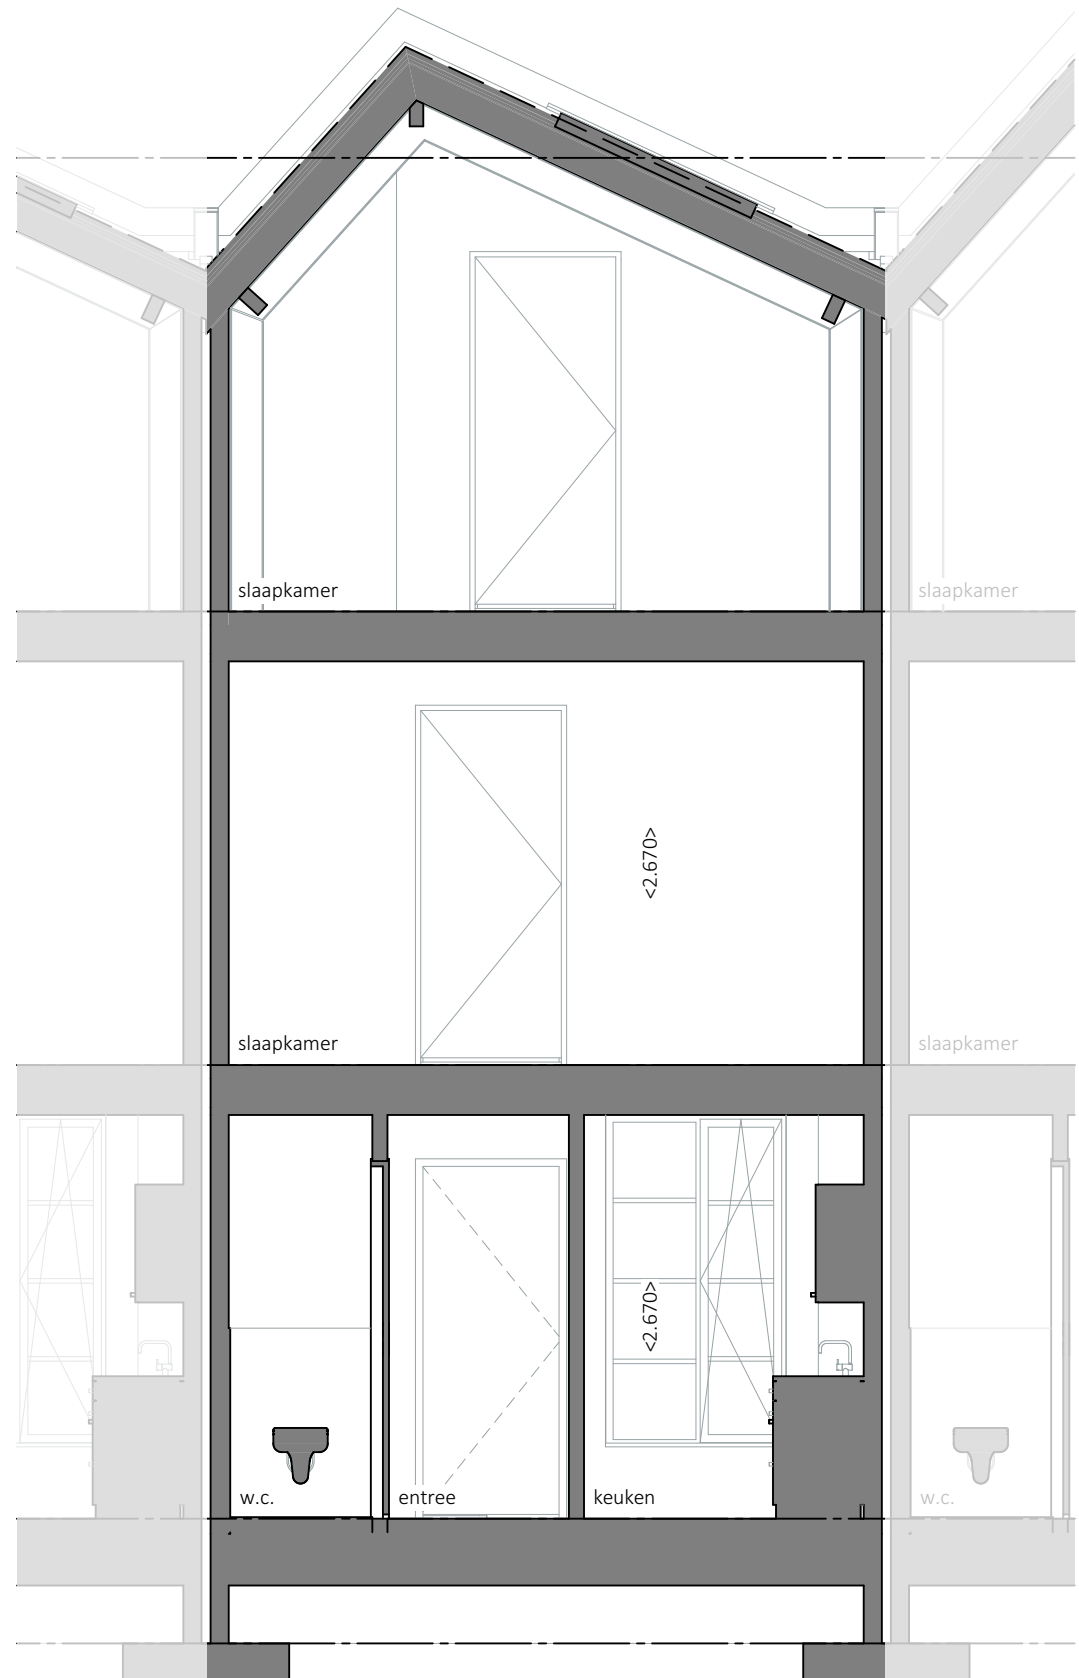

Doorsnede A-A | 1:50

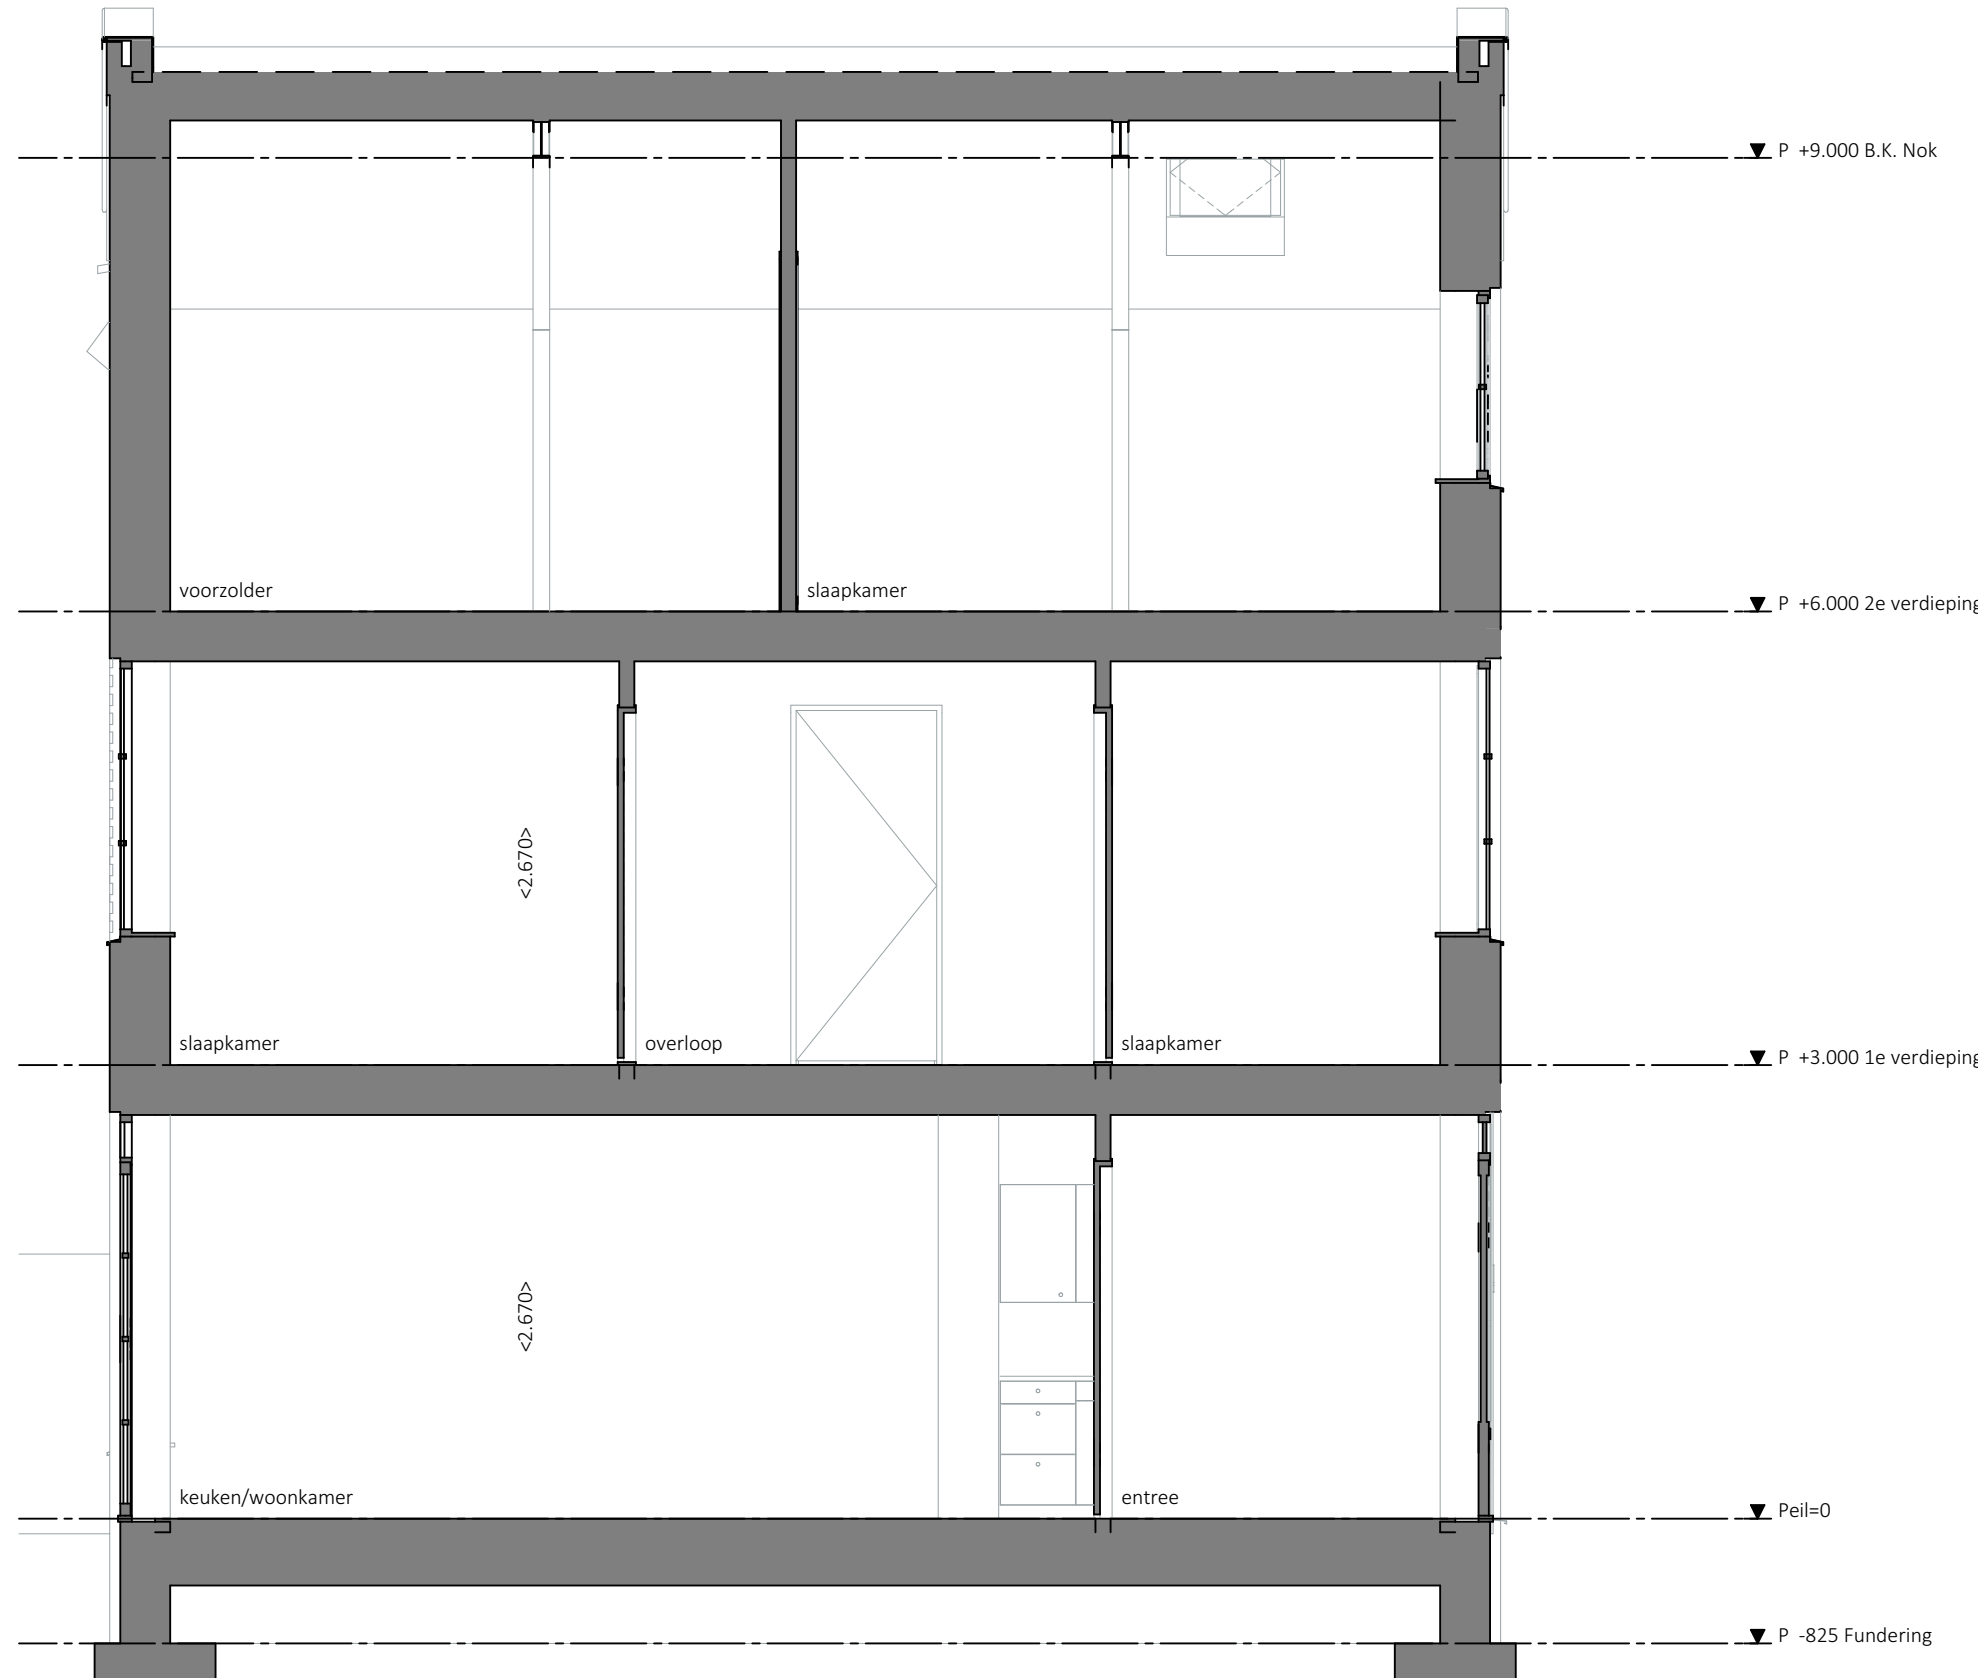



Doorsnede B-B | 1:50

Afkortingen			
ATZ	afzuigkap	PV	zonnepanelen
KK	keukenkast	E-RAD	elektrische radiator
KP	keukenplaat	VW	voorzwaai
ME	meterkast	WM	wasmachine
WTV	warmte-leveringssysteem	DR	droogtoestel
WT	waterpomp	HWA	huishouderschoorsteen
OV	oven	UTP	utp-aansluiting
CO2	CO2 sensor	Th	thermostaat
RM	rookmelder	VV	vloerverwarming verdeler
CAI	cai-aansluiting	BO	boiler
LI	loze leiding	SI	schemerschakelaar
CAP	centraal aardpunt		

Elektra	
≡	dubbele wandcontactdoos, geaard
≡	enkele wandcontactdoos, geaard
≡	wandcontactdoos waterdicht, geaard
≡	enkeelpolige schakelaar
≡	wisselschakelaar
≡	verrekbare ladder
≡	bedrade leiding
≡	loze leiding
≡	aardsluitpunt 240V
≡	aardsluitpunt peris
≡	groepenkast
≡	aardmet
≡	verfijningpunt
≡	bedieningspaneel
≡	buitenraam
≡	bedrukker
≡	schel/coömer
≡	wandcontactpunt
≡	verlichtingsarmatuur, wand buiten
≡	plafond centraalbois
≡	met sensorende rookmelder, 230v met back-up batterij

**Elektra**

- kleine wijzigingen voortbouwen
- afmetingen betreffen circa maten en is aangegeven in millimeters
- Drie lagen: baksteen en later buiten beschouwing gelaten voor afmetingen ruimte
- Elektrische aansluitingen, leidingen, radiatoren, ventilatoren en opstelling installaties zijn indicatief aangegeven
- Keuken en badkamer zijn indicatief aangegeven
- Opvallende kleuren zijn onderdeel van de betreffende ruimte
- Het is mogelijk dat niet alle symbolen in het vervolg van toepassing zijn op uw woningtype

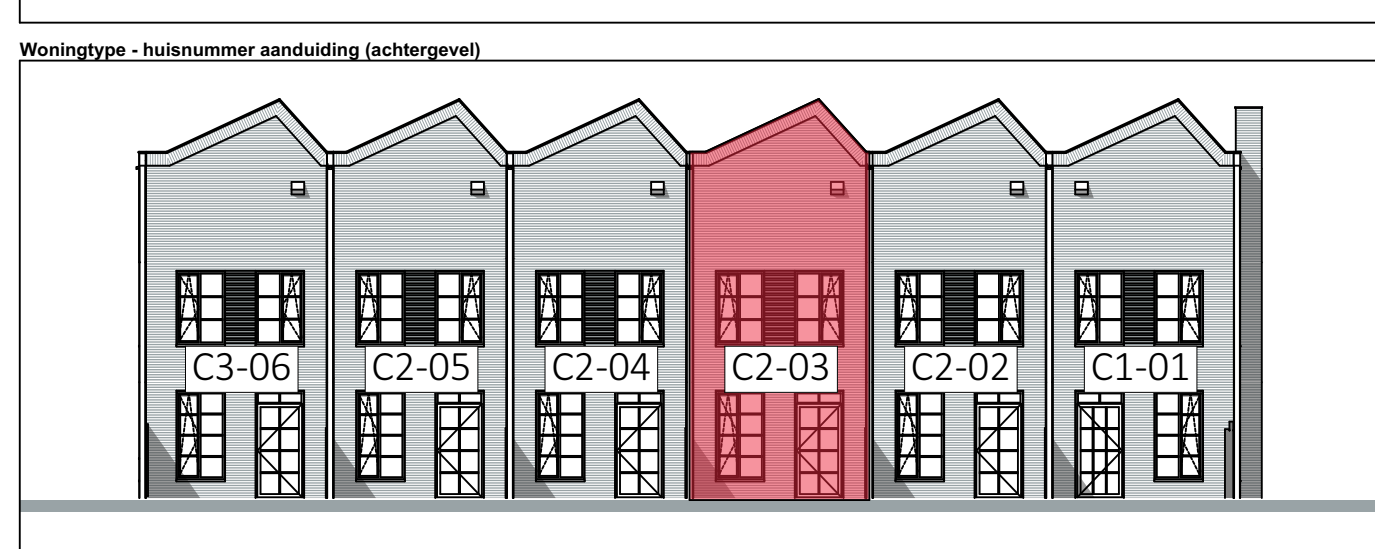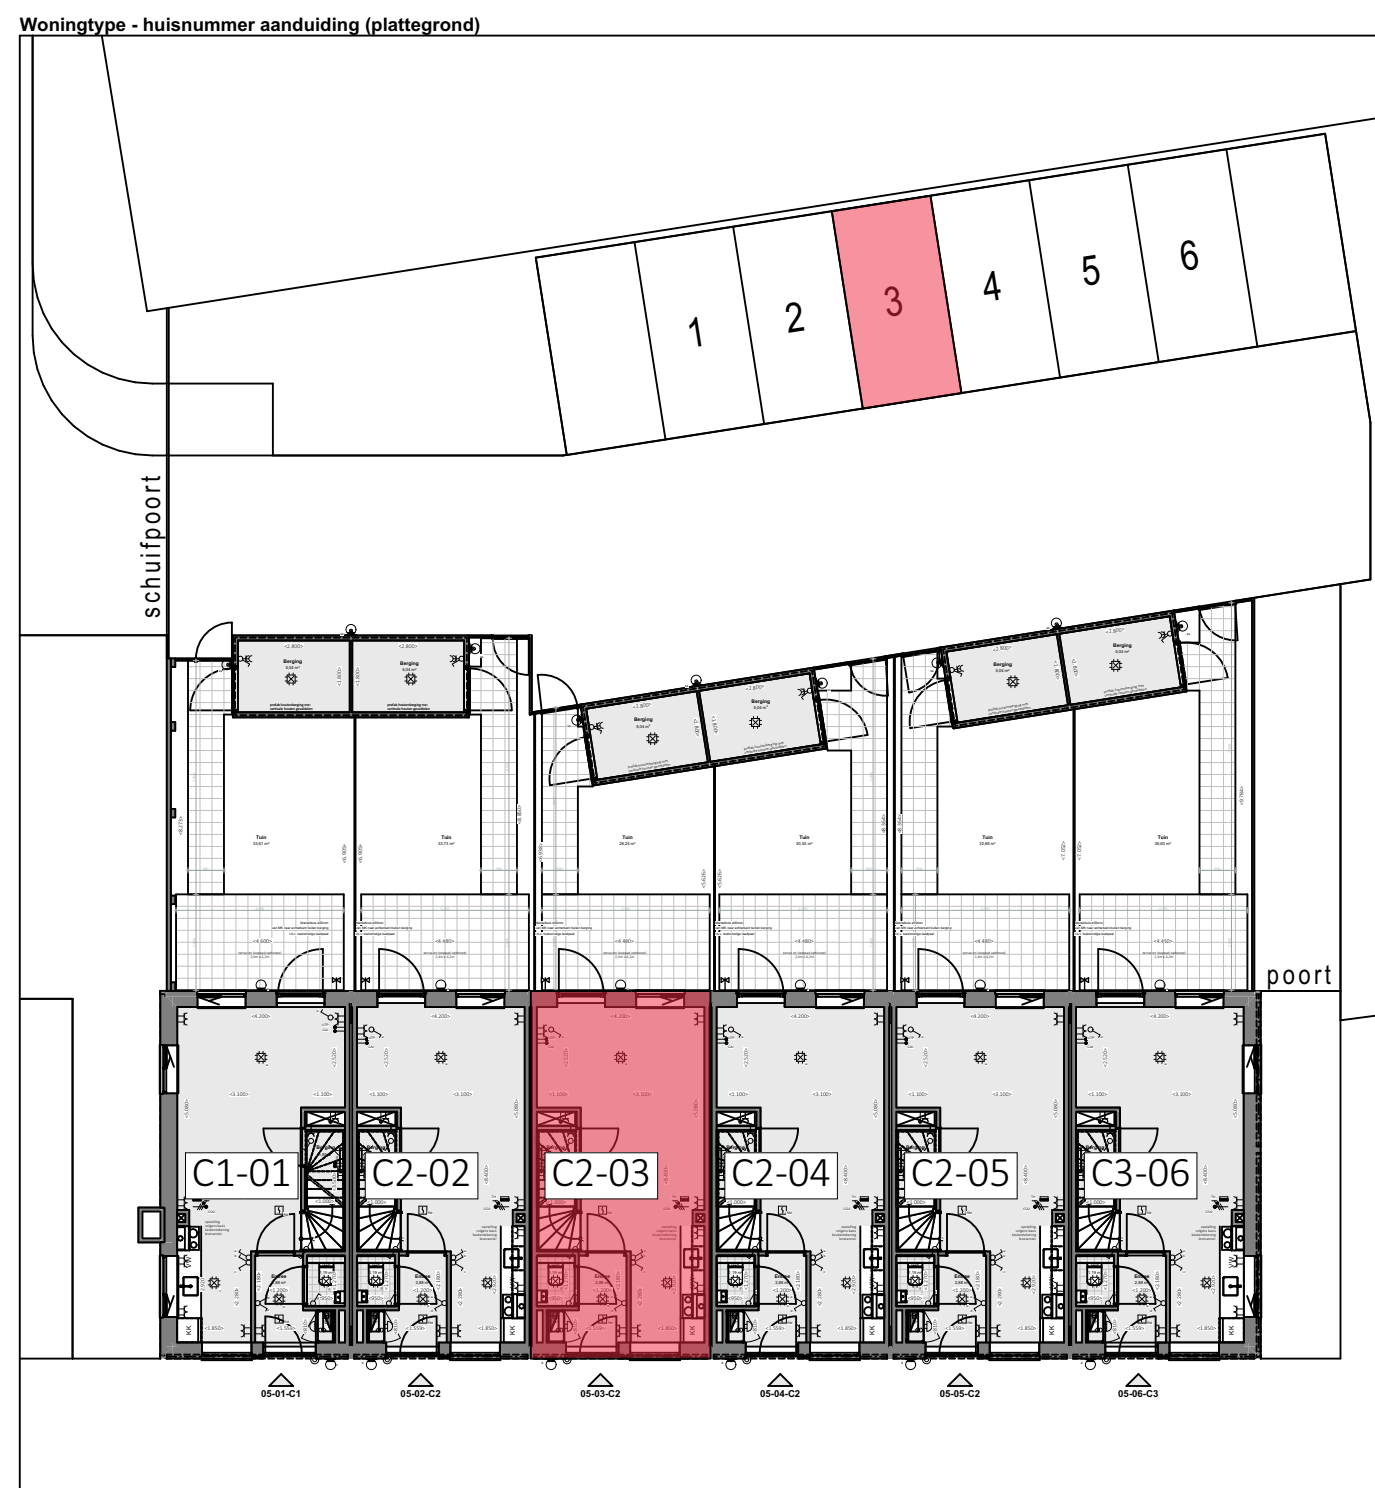

## overzicht bouwnummer 03 woningtype C2 nummer 46

FBK F1 - BLOK 05 Limanstraat Tilburg	ikentype VER-03	architect BURO013
	schaal 1:50	paperformaat A0
Verkooptekening overzicht bouwnummer 03 woningtype C2 nummer 46	datum 14-05-2025	getekend A.
	status DEFINITIEF	







Voorgevel | 1:50




Achtergevel | 1:50

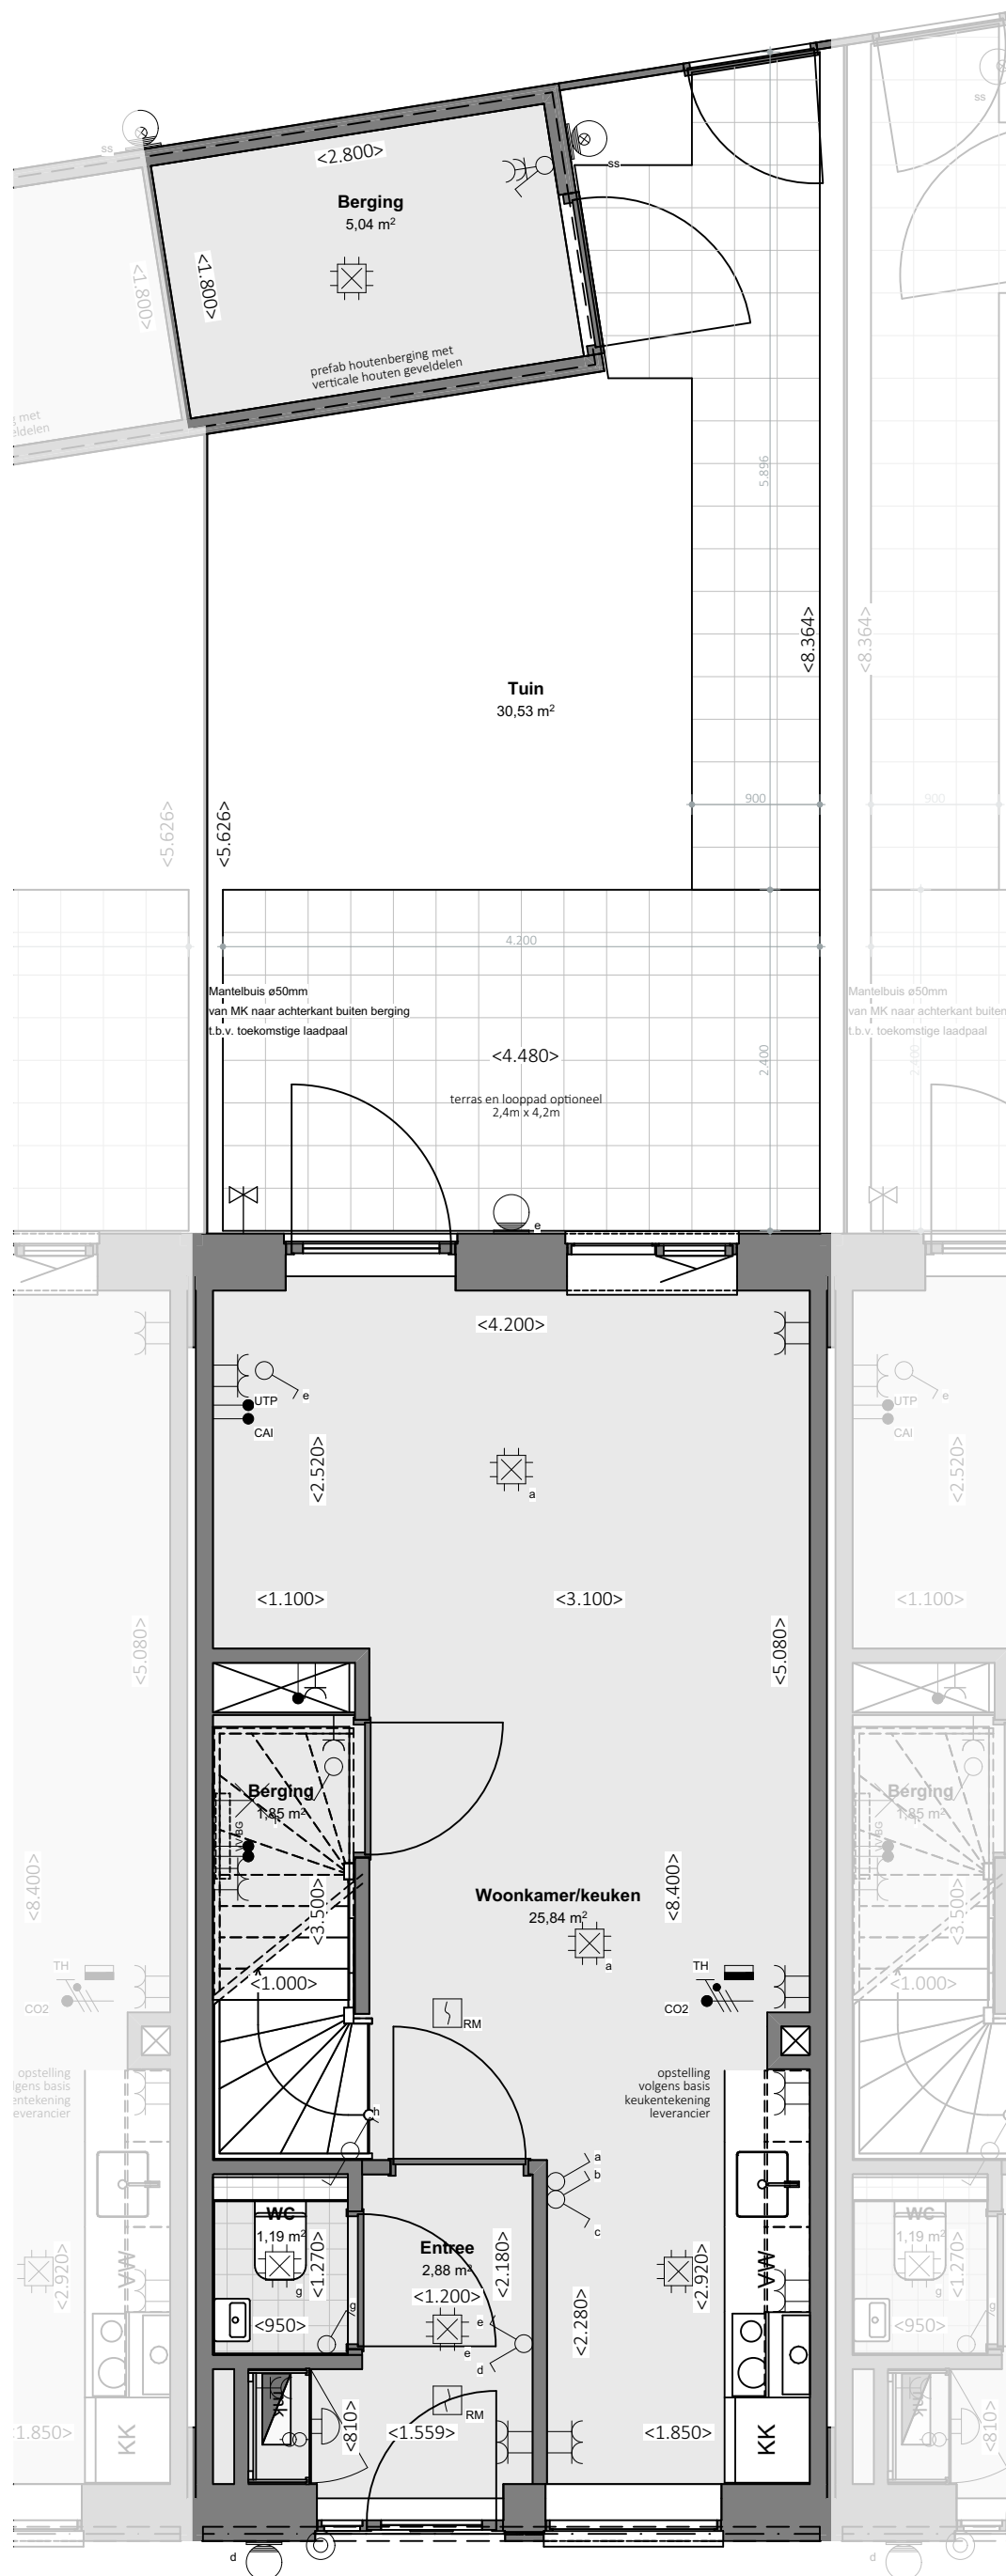


Begane grond | 1:50

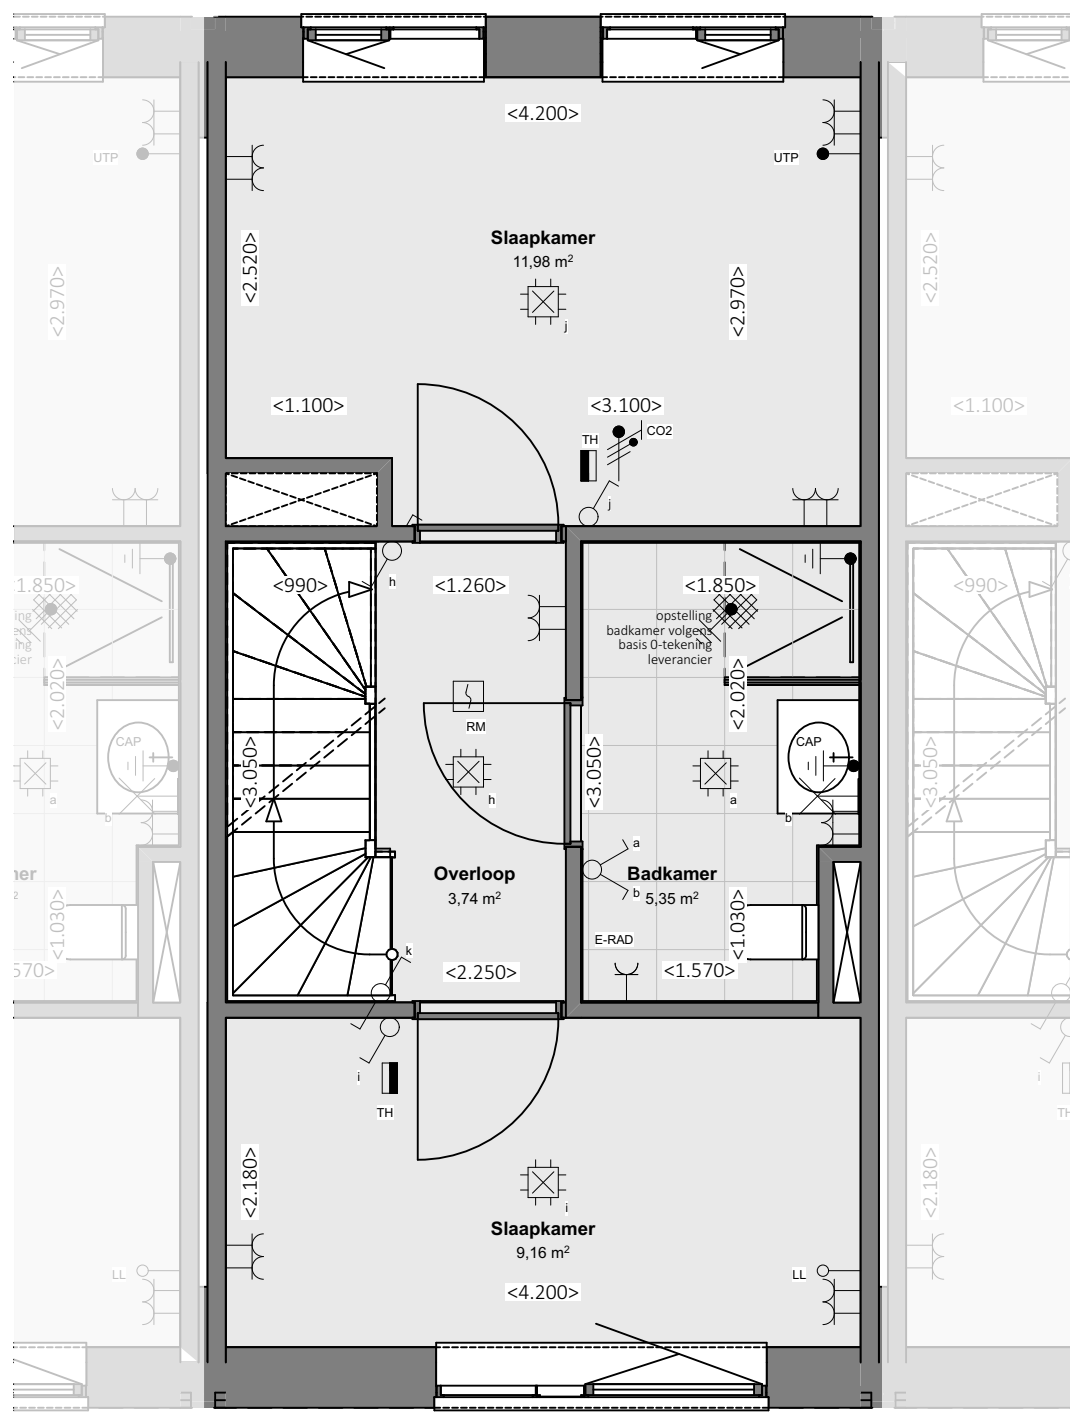


1e verdieping | 1:50

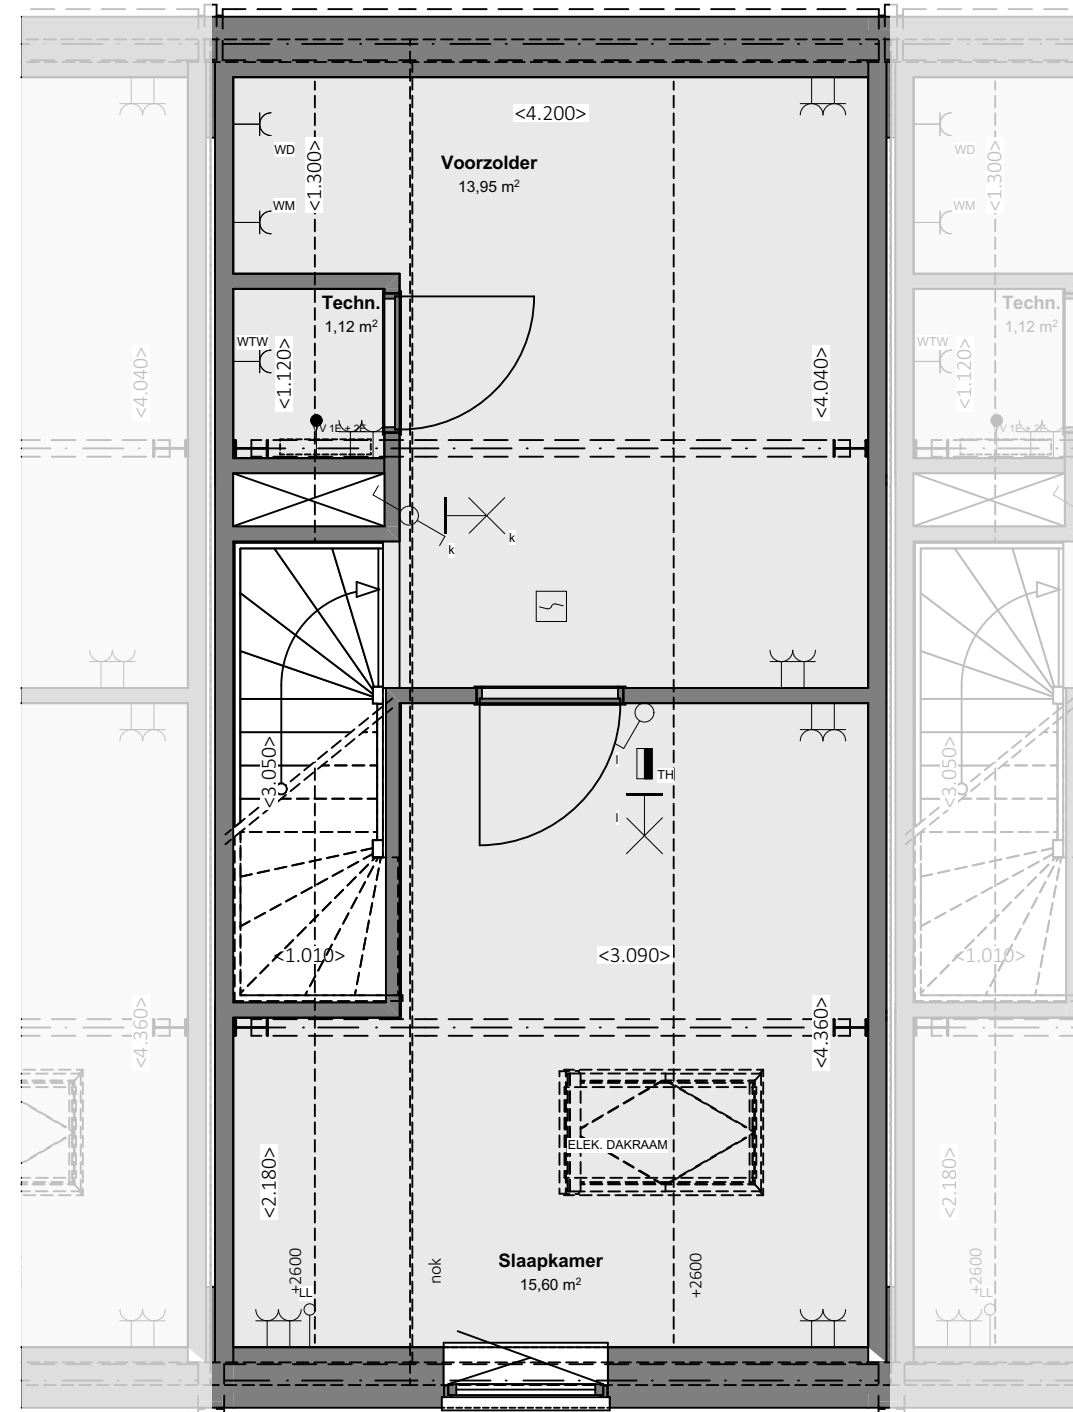

2e verdieping | 1:50

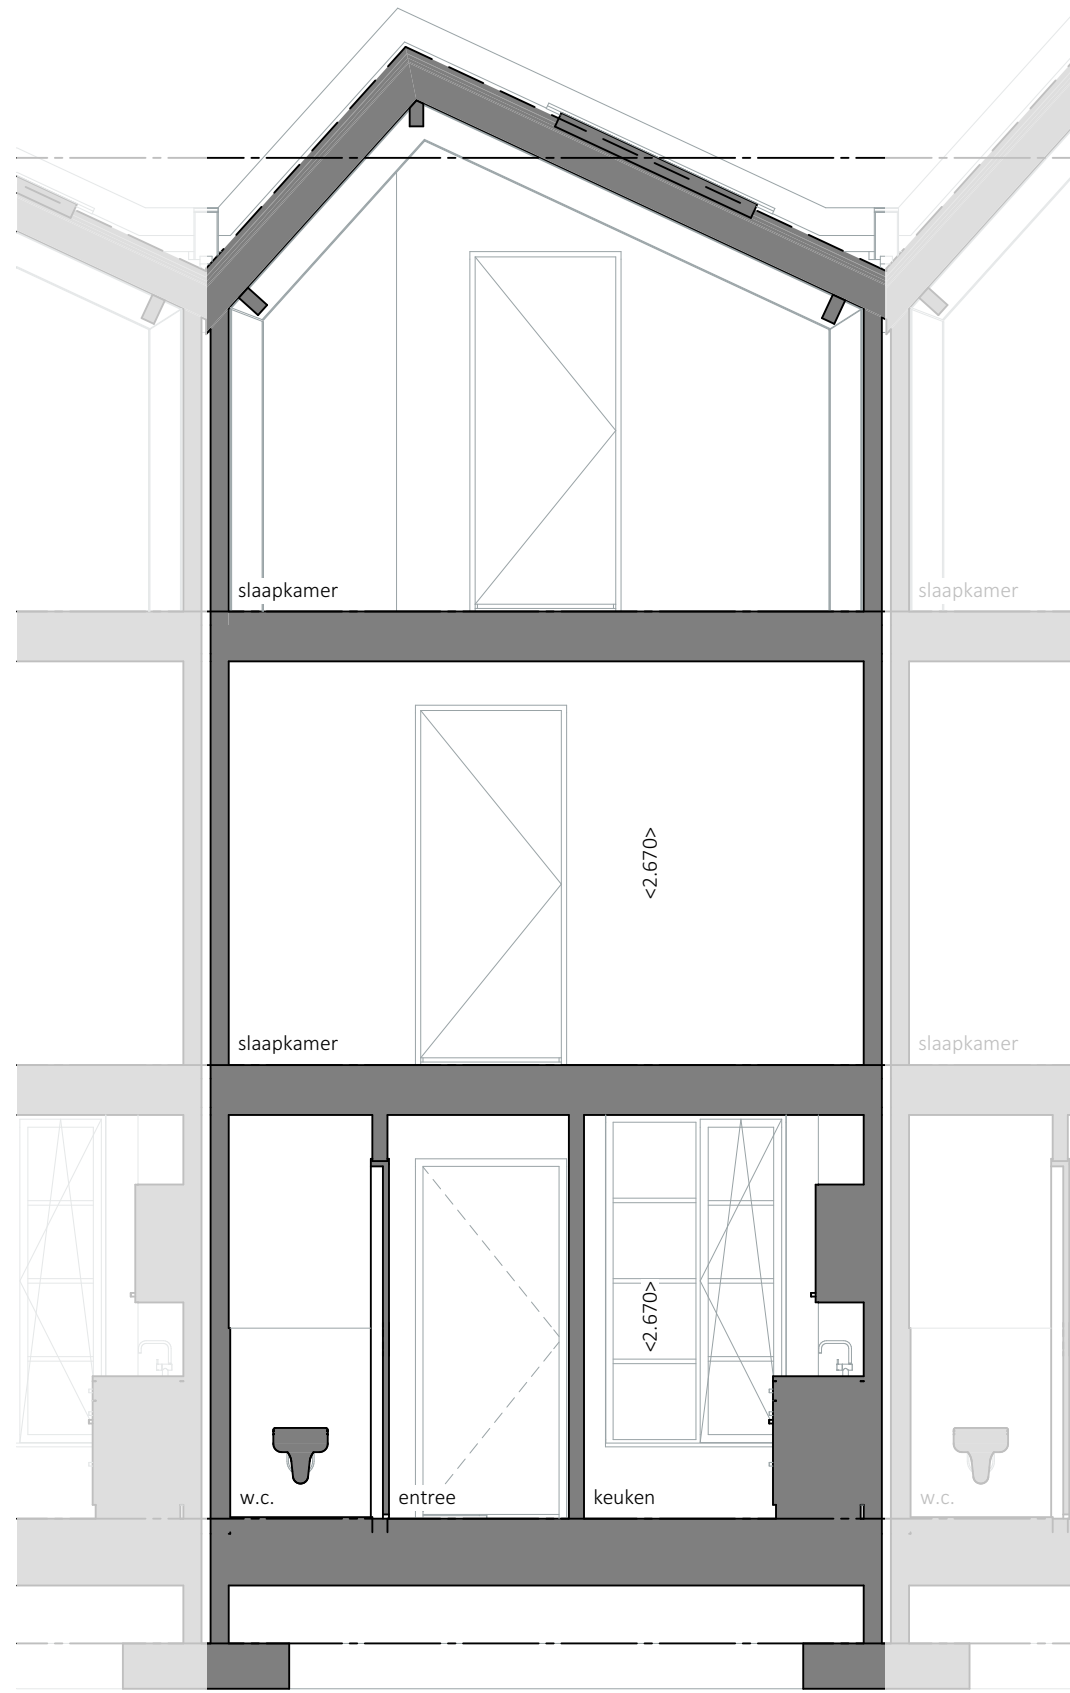

Doorsnede A-A | 1:50

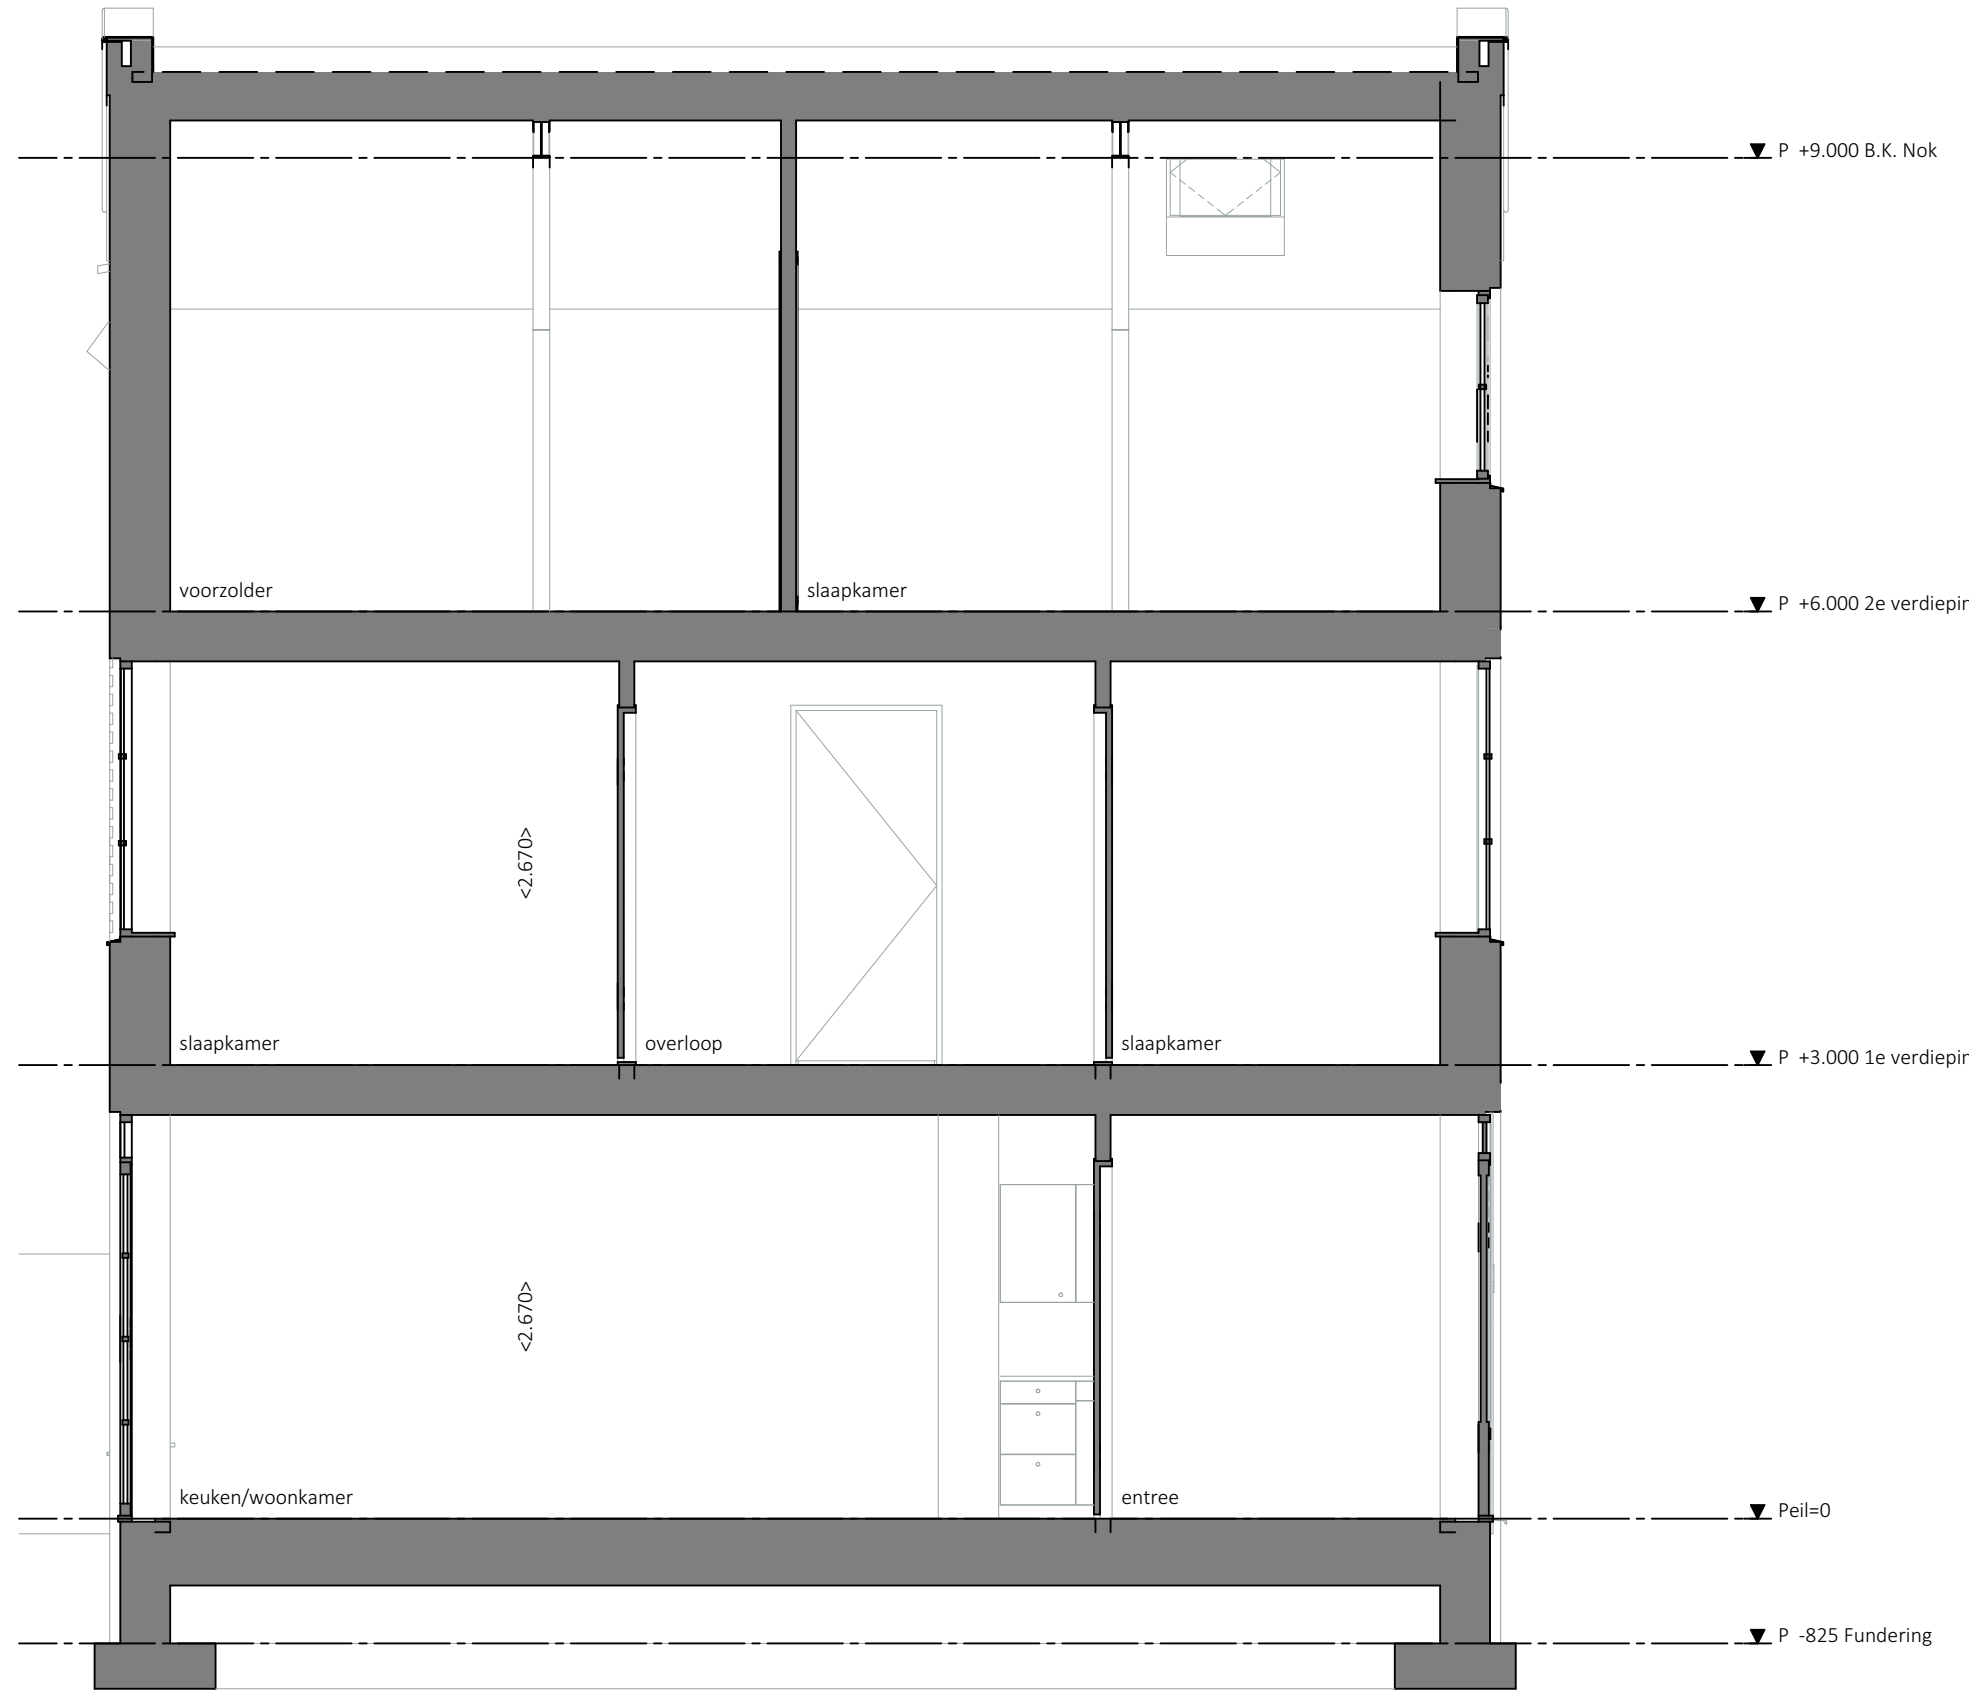



Doorsnede B-B | 1:50

Afkortingen			
ATZ	afzuigkap	PV	zonnepanelen
KK	kozijnkast	E-RAD	elektrische radiator
KP	kozijnkast	VW	voorzwaai
ME	meterkast	WM	wasmachine
WTV	warmte-leveringssysteem	DR	draagtrager
WV	warmtepomp	HWA	haverwafelrooster
OV	oven	UTP	utp-aansluiting
CO2	CO2 sensor	Th	thermostaat
RM	rookmelder	VV	vloerverwarming verdeler
CAI	cai-aansluiting	BO	boiler
LI	loze leiding	SI	schemerschakelaar
CAP	centraal aardpunt		

Elektra	
≡	dubbele wandcontactdoos, geaard
≡	enkele wandcontactdoos, geaard
≡	wandcontactdoos waterdicht, geaard
≡	enkeelpolige schakelaar
≡	wisselschakelaar
≡	verreenschakelaar
→	bedrade leiding
→	loze leiding
→	aardpunt 240V
→	aardpunt peris
⊞	groepenkast
⊞	aardmet
⊞	verfijningpunt
⊞	bedieningspaneel
⊞	batterij aan
⊞	bedrukker
⊞	schel/coömer
⊞	wandlichtpunt
⊞	verlichtingsarmatuur, wand buiten
⊞	plafond centraalbois
⊞	met-voorzwaaiende rookmelder, 230V met back-up batterij

**Elektra**

- kleine wijzigingen voortbouwen
- afmetingen betreffen circa maten en is aangegeven in millimeters
- Drie tegelwerk badkamer en twee buiten beschouwing gelaten voor afmetingen ruimte
- Electriciteitspunten, koelingsopstelling, radiatoren, vloerverwarmers en opstelling installaties zijn indicatief aangegeven
- Keuken conform bekende keukenschema's
- Opgevolgde keukenschema's zijn onderdeel van de betreffende ruimte
- Het is mogelijk dat niet alle symbolen in het vervolg van toepassing zijn op uw woningtype

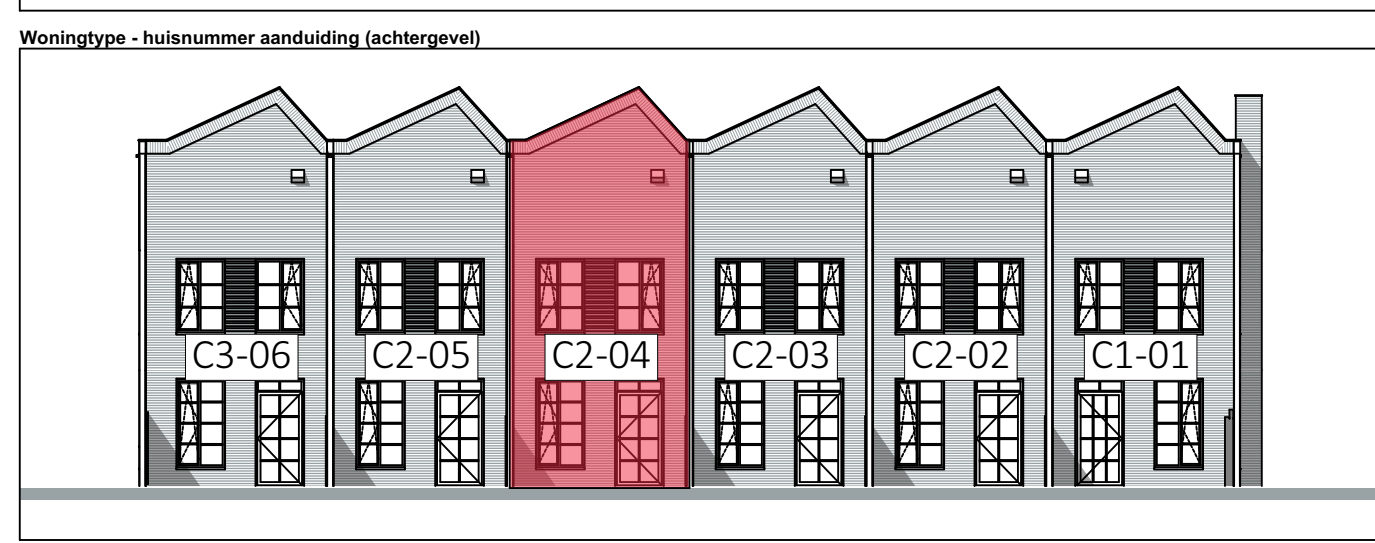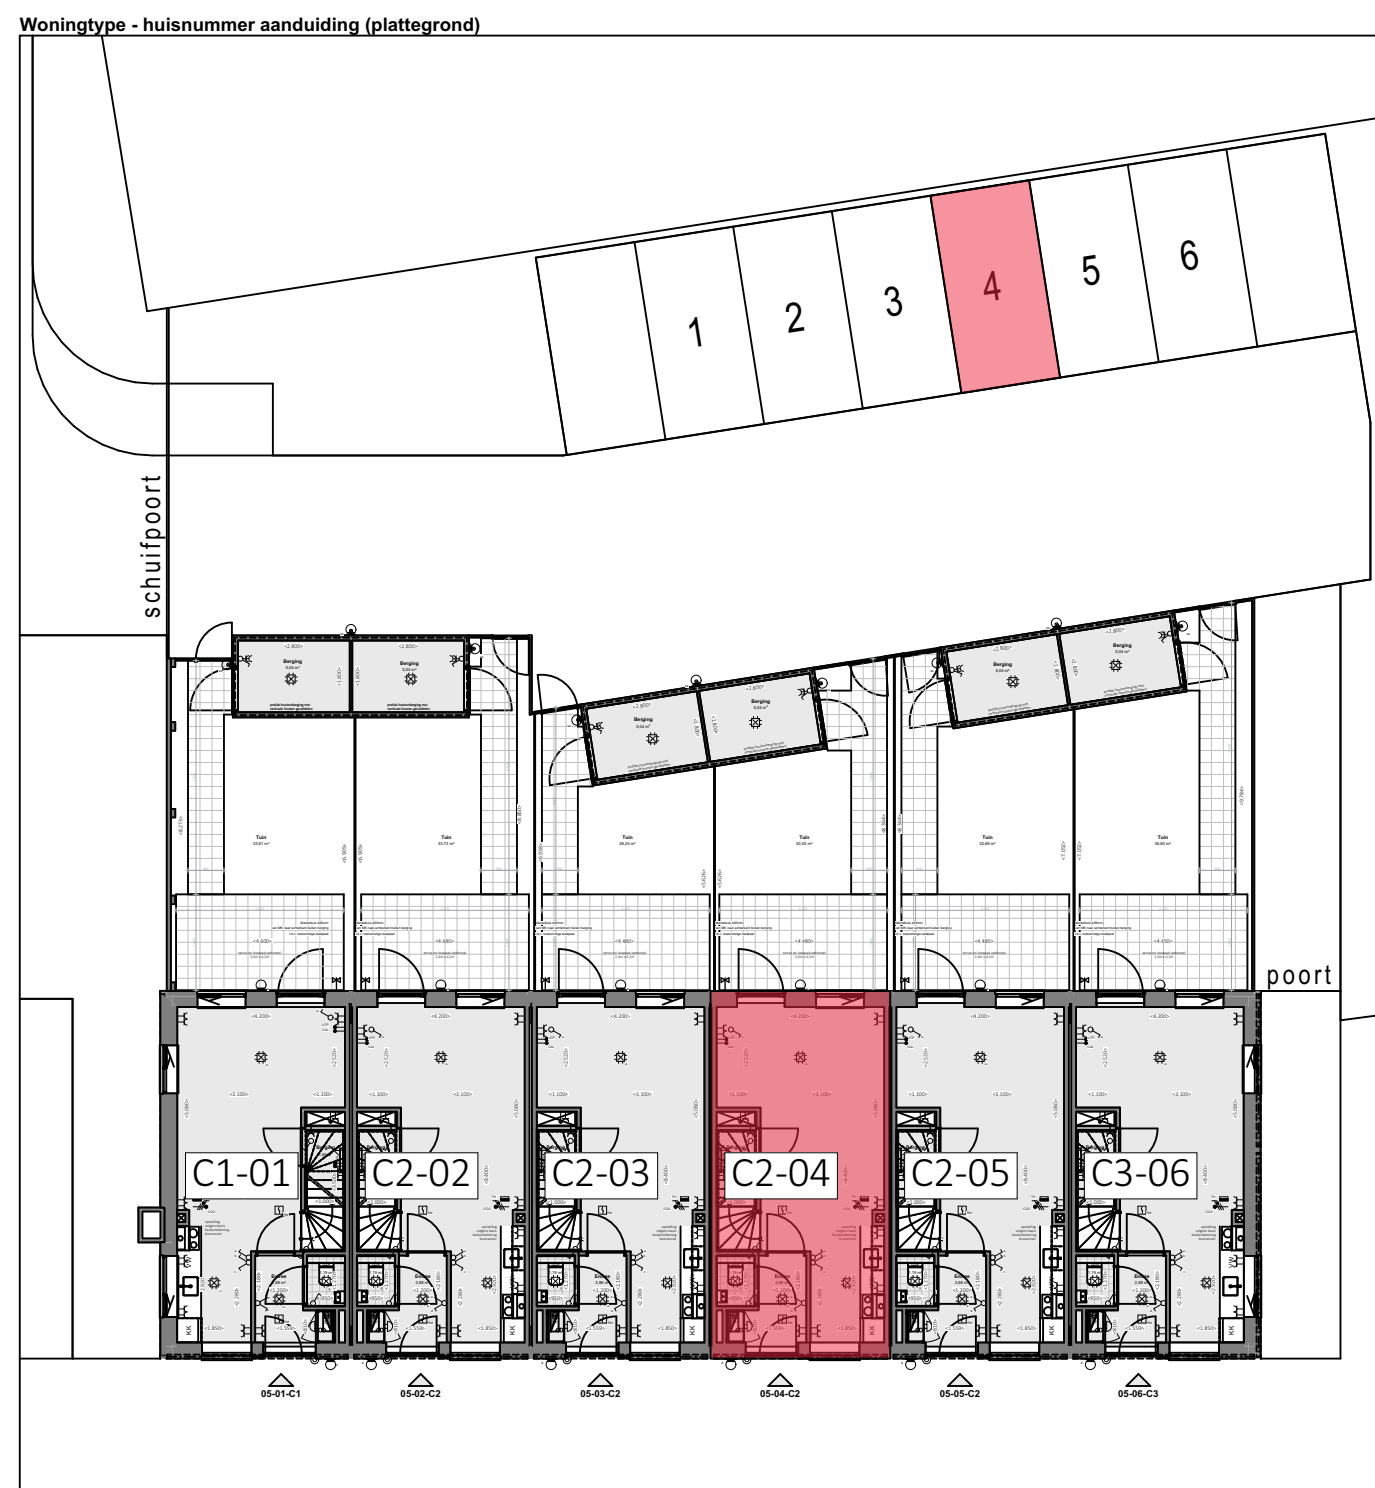

## overzicht bouwnummer 04 woningtype C2 nummer 48

FBK F1 - BLOK 05 Limanstraat Tilburg	ikentype VER-04	architect BURO013
	schaal 1:50	paperformaat A0
Verkooptekening overzicht bouwnummer 04 woningtype C2 nummer 48	datum 14-05-2025	getekend A.
	status DEFINITIEF	

getekend door BURO013 - HART VAN DRAGHTLAAN 500 1000 AL | WWW.BURO013.NL







Voorgevel | 1:50




Achtergevel | 1:50

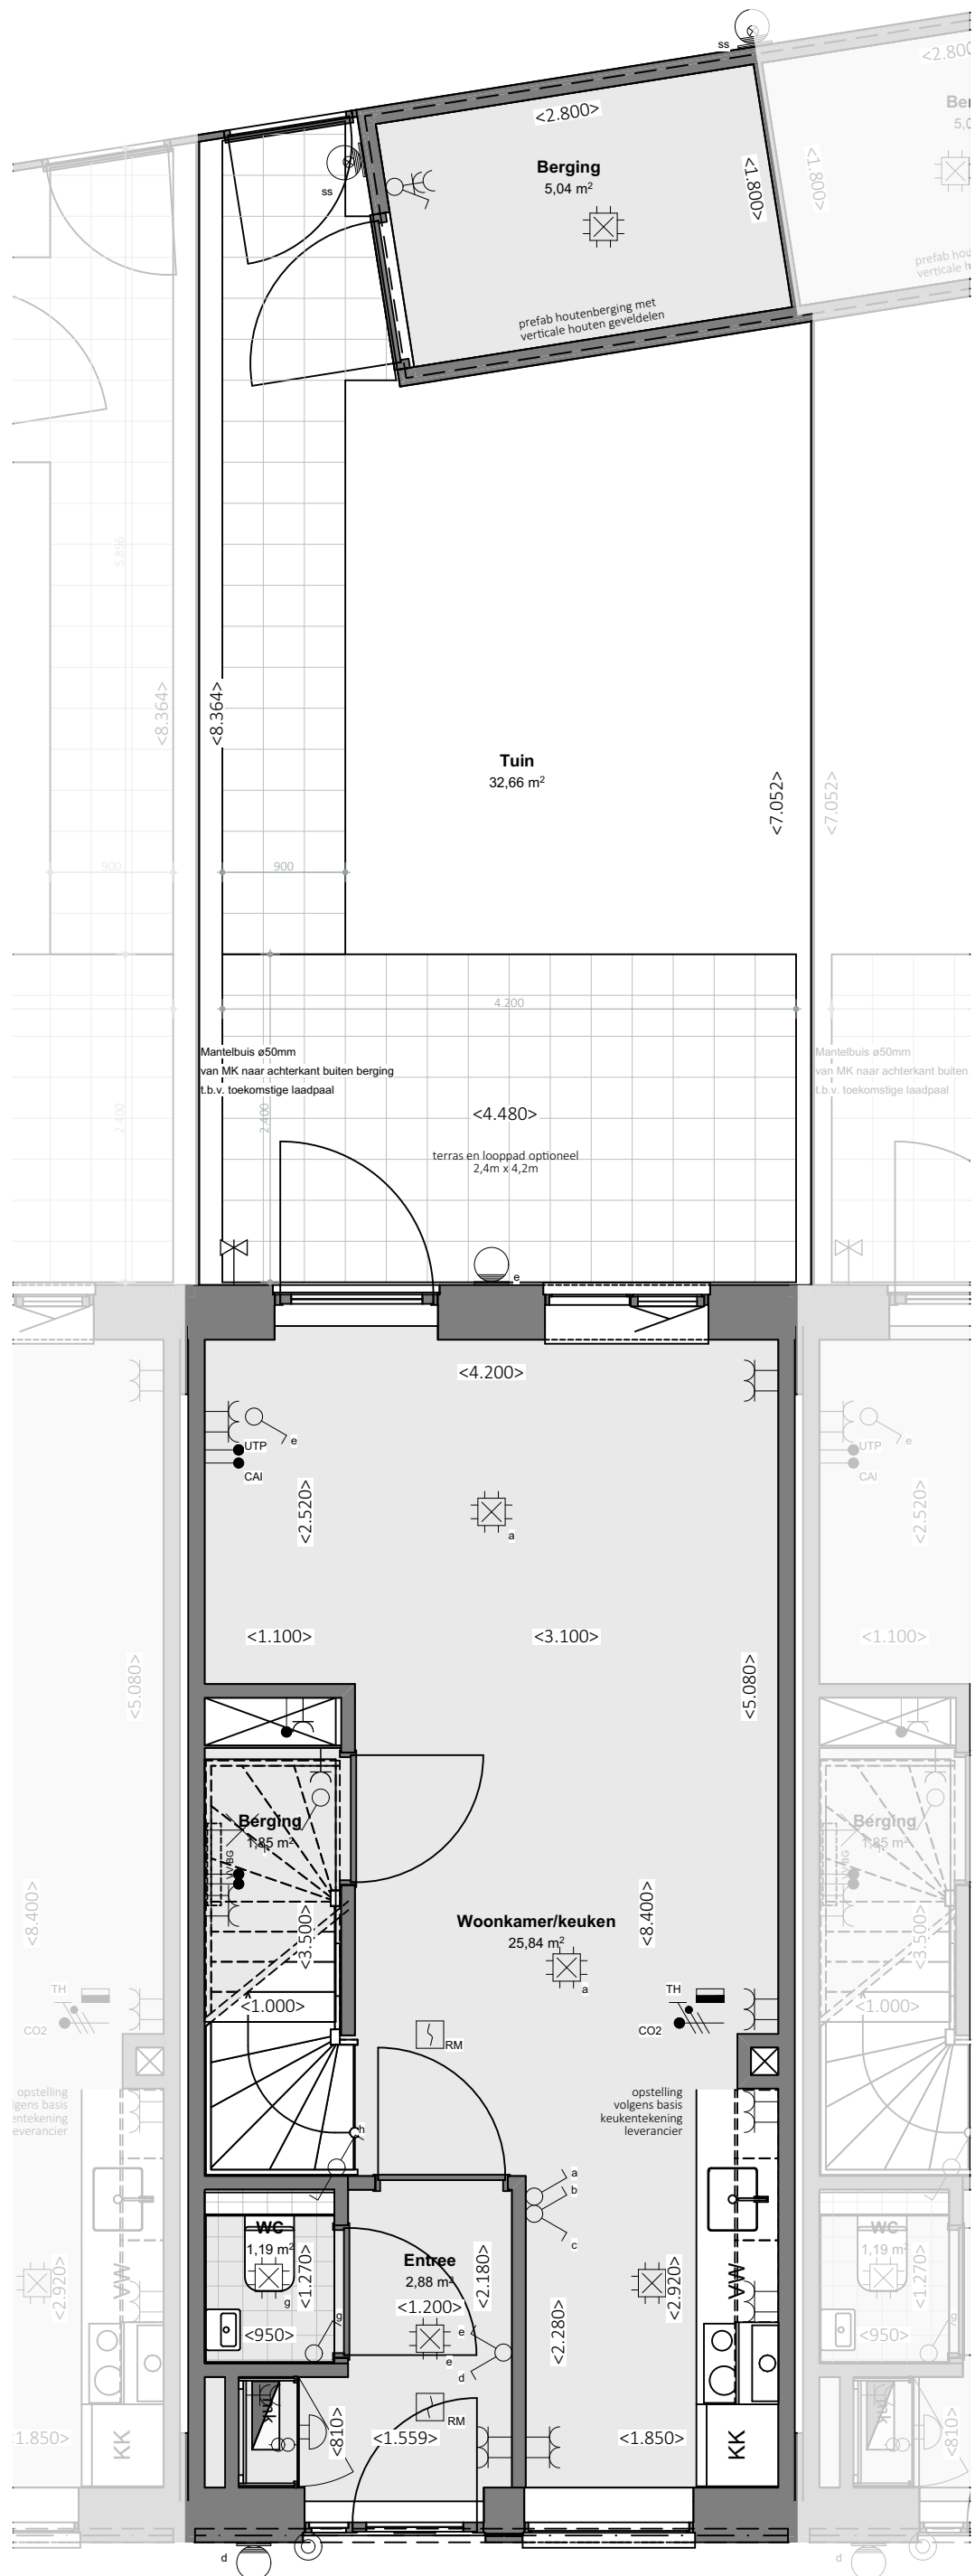


Begane grond | 1:50

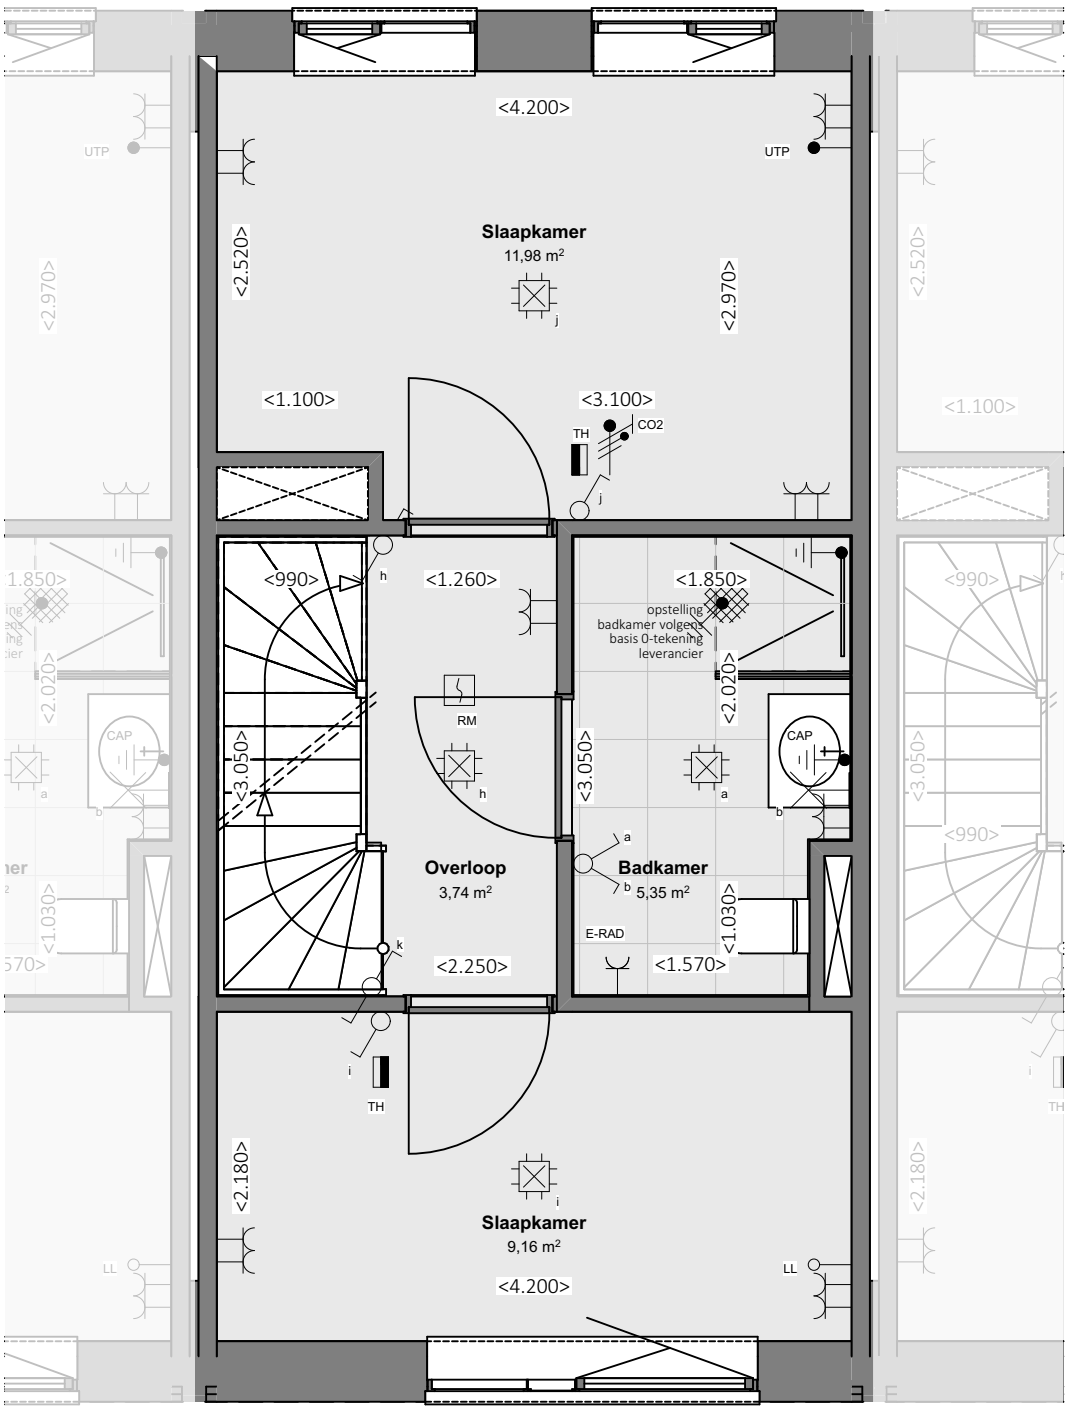


1e verdieping | 1:50

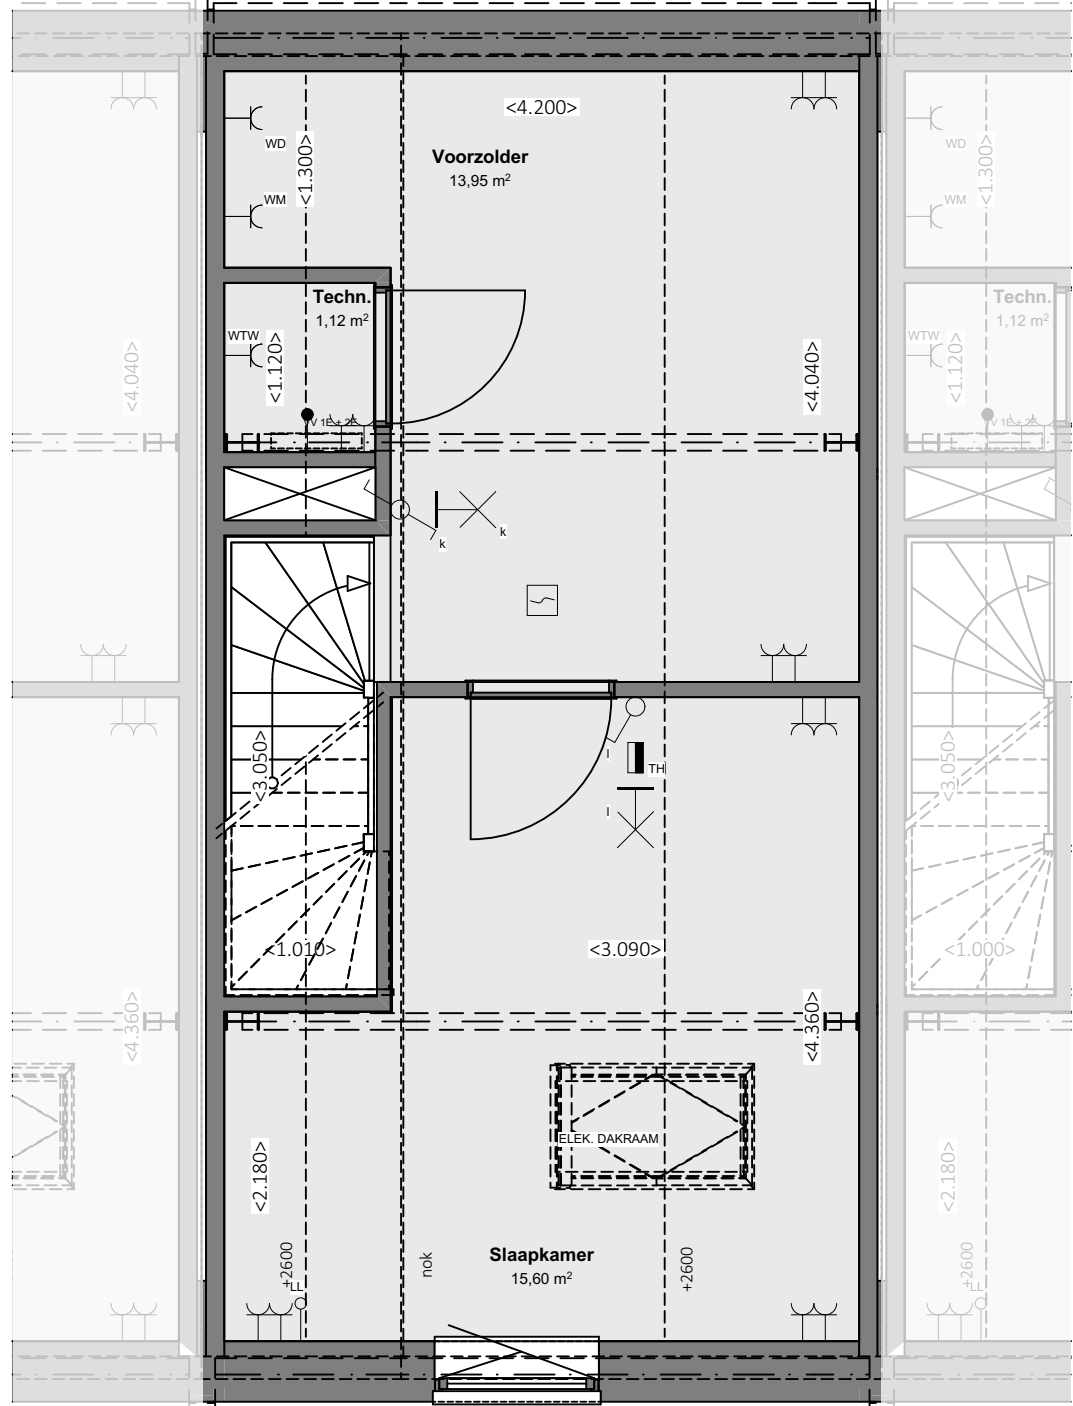

2e verdieping | 1:50

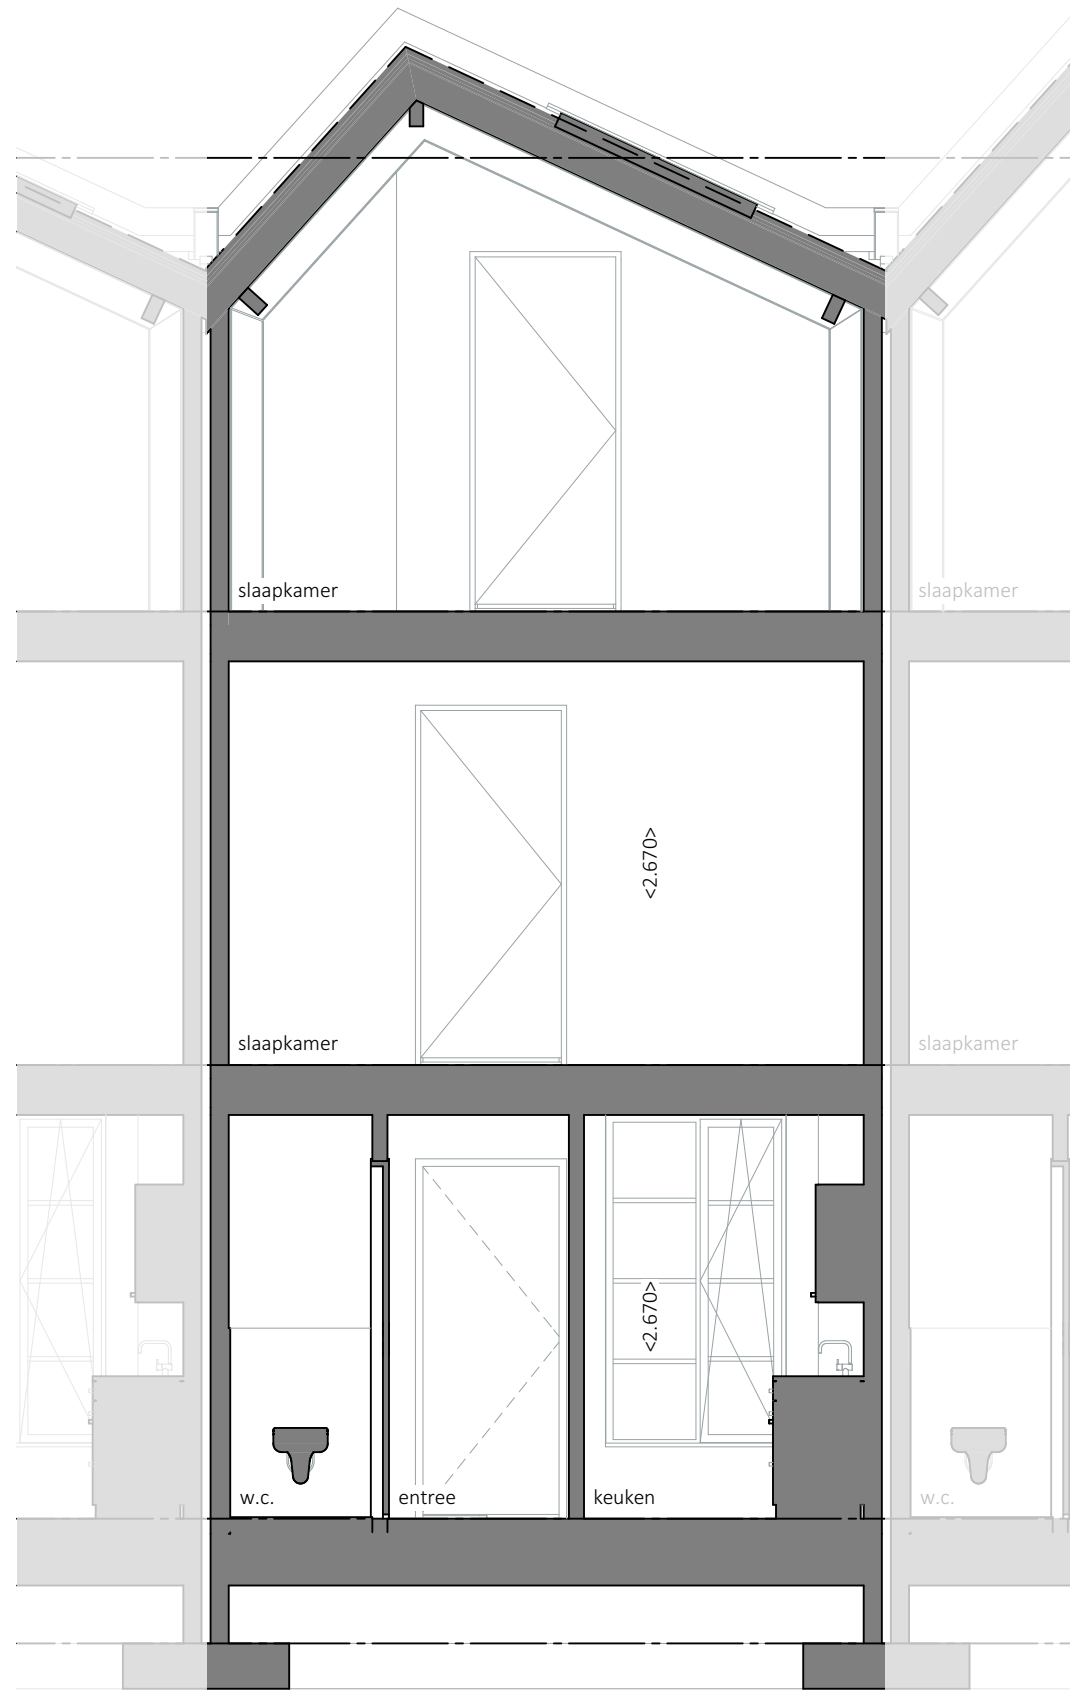

Doorsnede A-A | 1:50

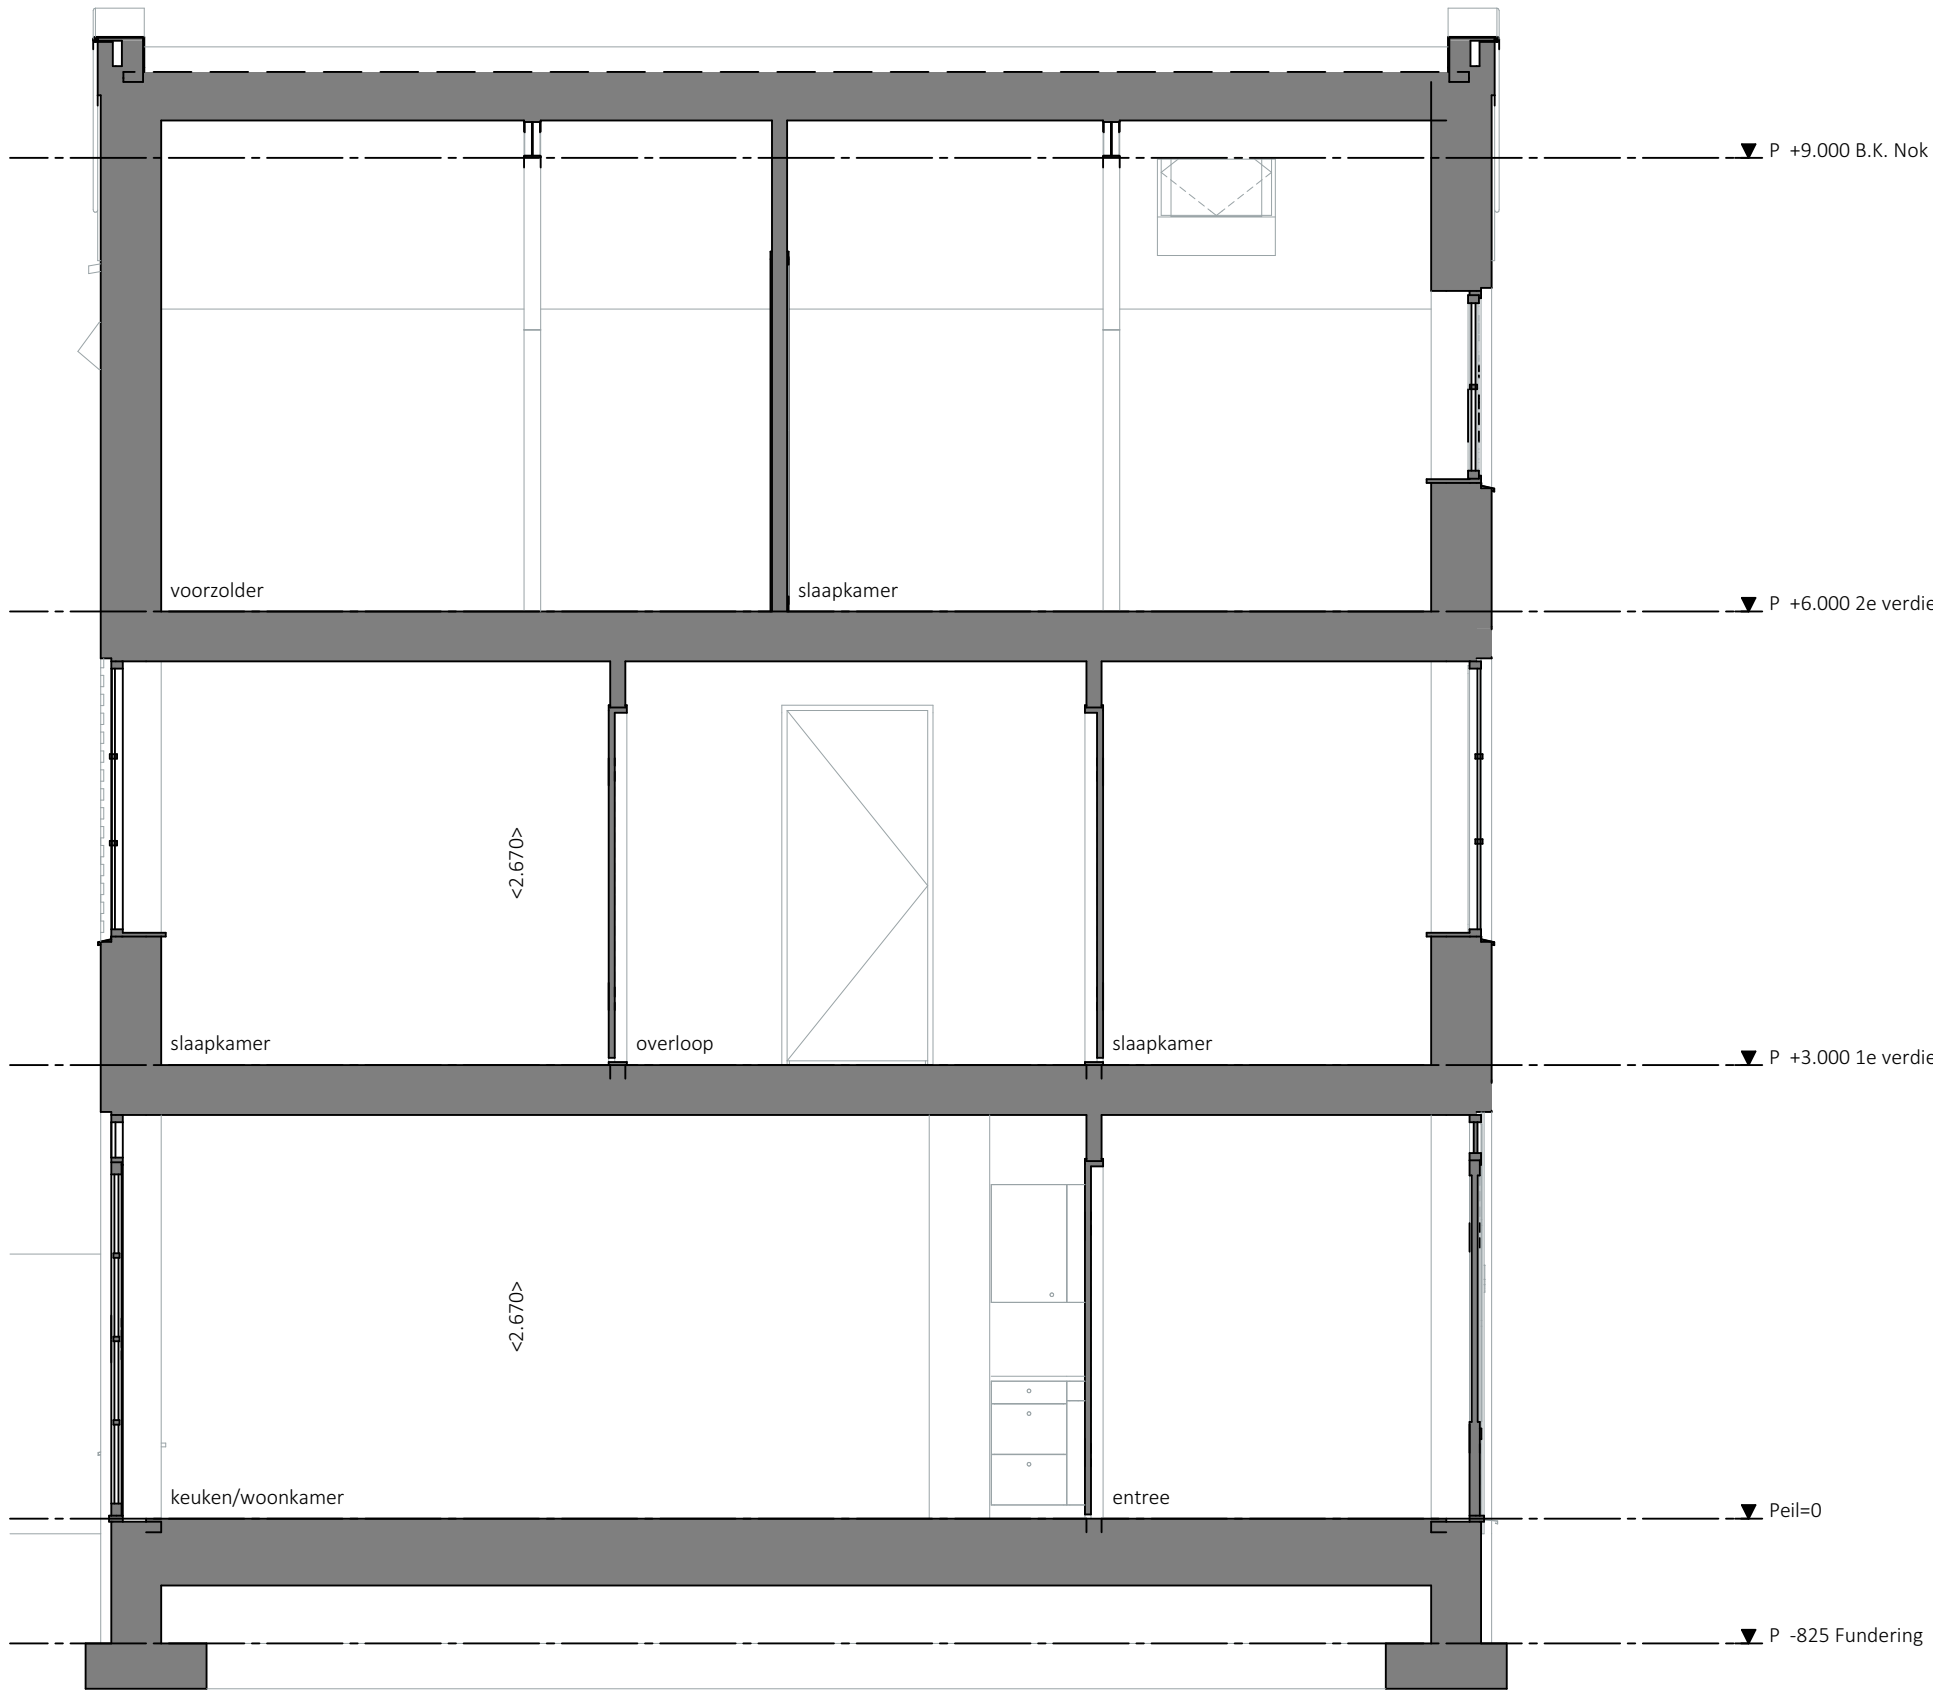




Doorsnede B-B | 1:50

Afkortingen			
ATZ	afzuigkap	PV	zonnepanelen
KK	keukenkast	E-RAD	elektrische radiator
KP	keukenplaat	VW	voorzwaai
ME	meterkast	WM	wasmachine
WTV	warmte-leveringssysteem	DR	droogtoestel
WT	waterpomp	HWA	haverwafeltoestel
OV	oven	UTP	stop-aansluiting
CO2	CO2 sensor	Th	thermostaat
RM	rookmelder	VV	vloerverwarming verdeler
CAI	cali-aansluiting	BO	boiler
LI	loze leiding	SI	schemerschakelaar
CAP	centraal aardpunt		

Elektra			
≡	dubbele wandcontactdoos, geaard	⊞	groepenkast
≡	enkele wandcontactdoos, geaard	⊞	aardmat
≡	wandcontactdoos waterdicht, geaard	→	vereffeningpunt
≡	enkeelpolige schakelaar	⬛	bedieningspaneel
≡	wisselschakelaar	⬛	batterij aan
≡	verrekbare ladder	⬛	bedrukker
→	bedrade leiding	⊞	schel/coörm
→	loze leiding	⊞	wandlichtpunt
→	aansluitpunt 240V	⊞	verlichtingsarmatuur, wand buiten
→	aansluitpunt peris	⊞	plafond centraalbois
		⊞	met sensorende rookmelder, 230V met back-up batterij

**Elektra**

- kleine wijzigingen voortbouwen
- afmetingen betreffen circa maten en is aangegeven in millimeters
- Drie lagen: baksteen en later buiten beschouwing gelaten voor afmetingen ruimte
- Elektrische aansluitingen, leidingen, radiatoren, ventilatoren en opstelling installaties zijn indicatief aangegeven
- Keuken en badkamer zijn indicatief aangegeven
- Opvallende kleurveranderingen zijn onderdeel van de betreffende ruimte
- Het is mogelijk dat niet alle symbolen in het vervolg van toepassing zijn op uw woningtype

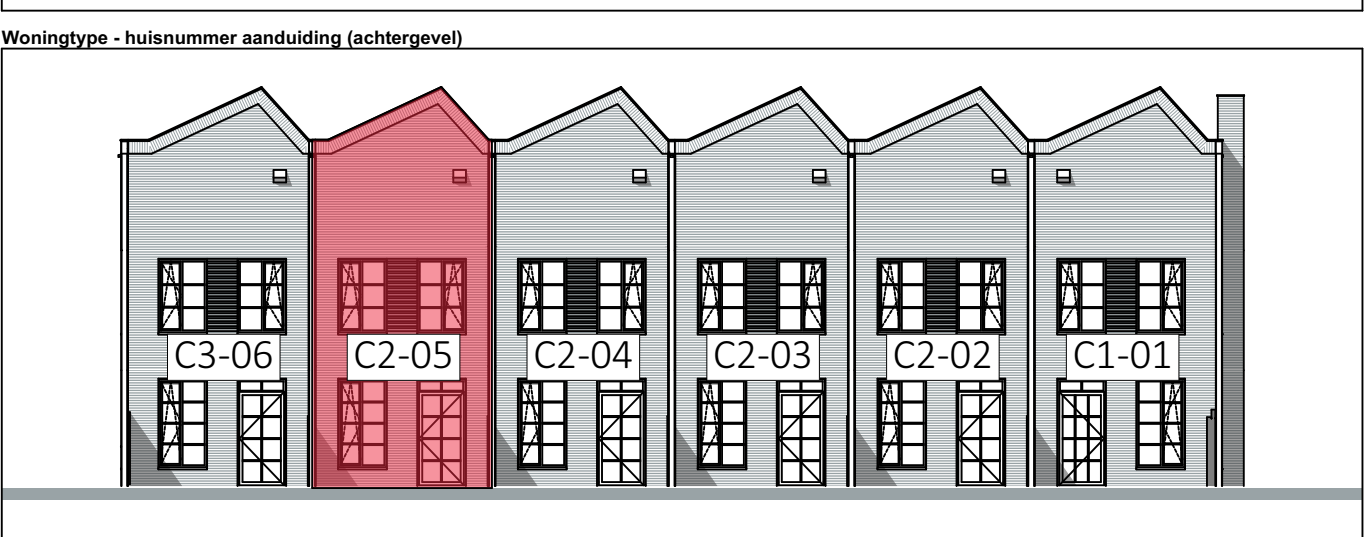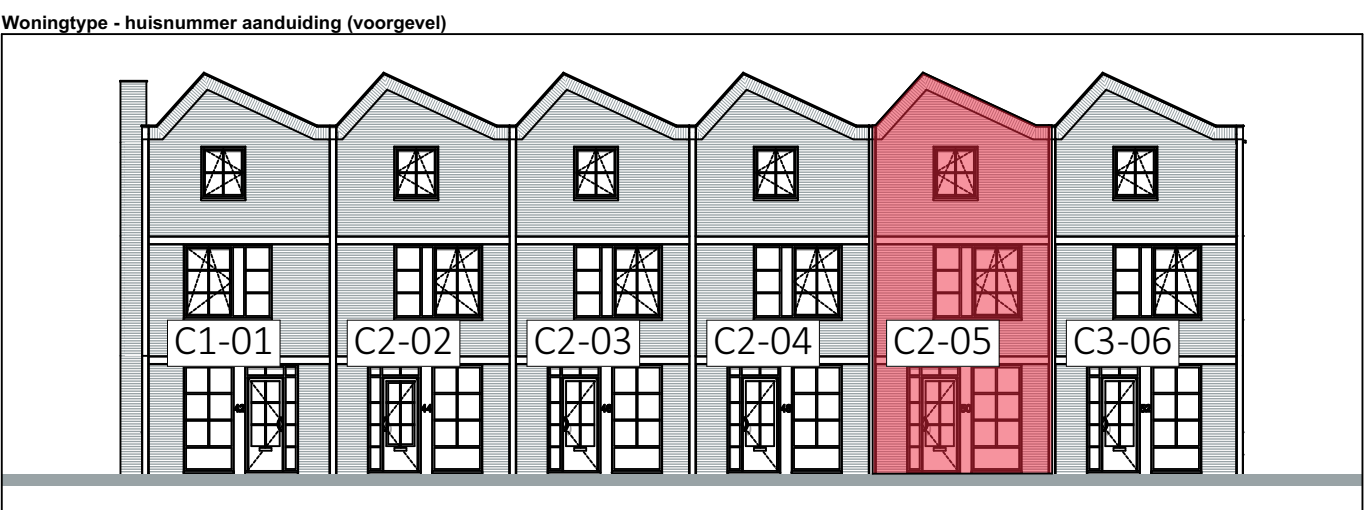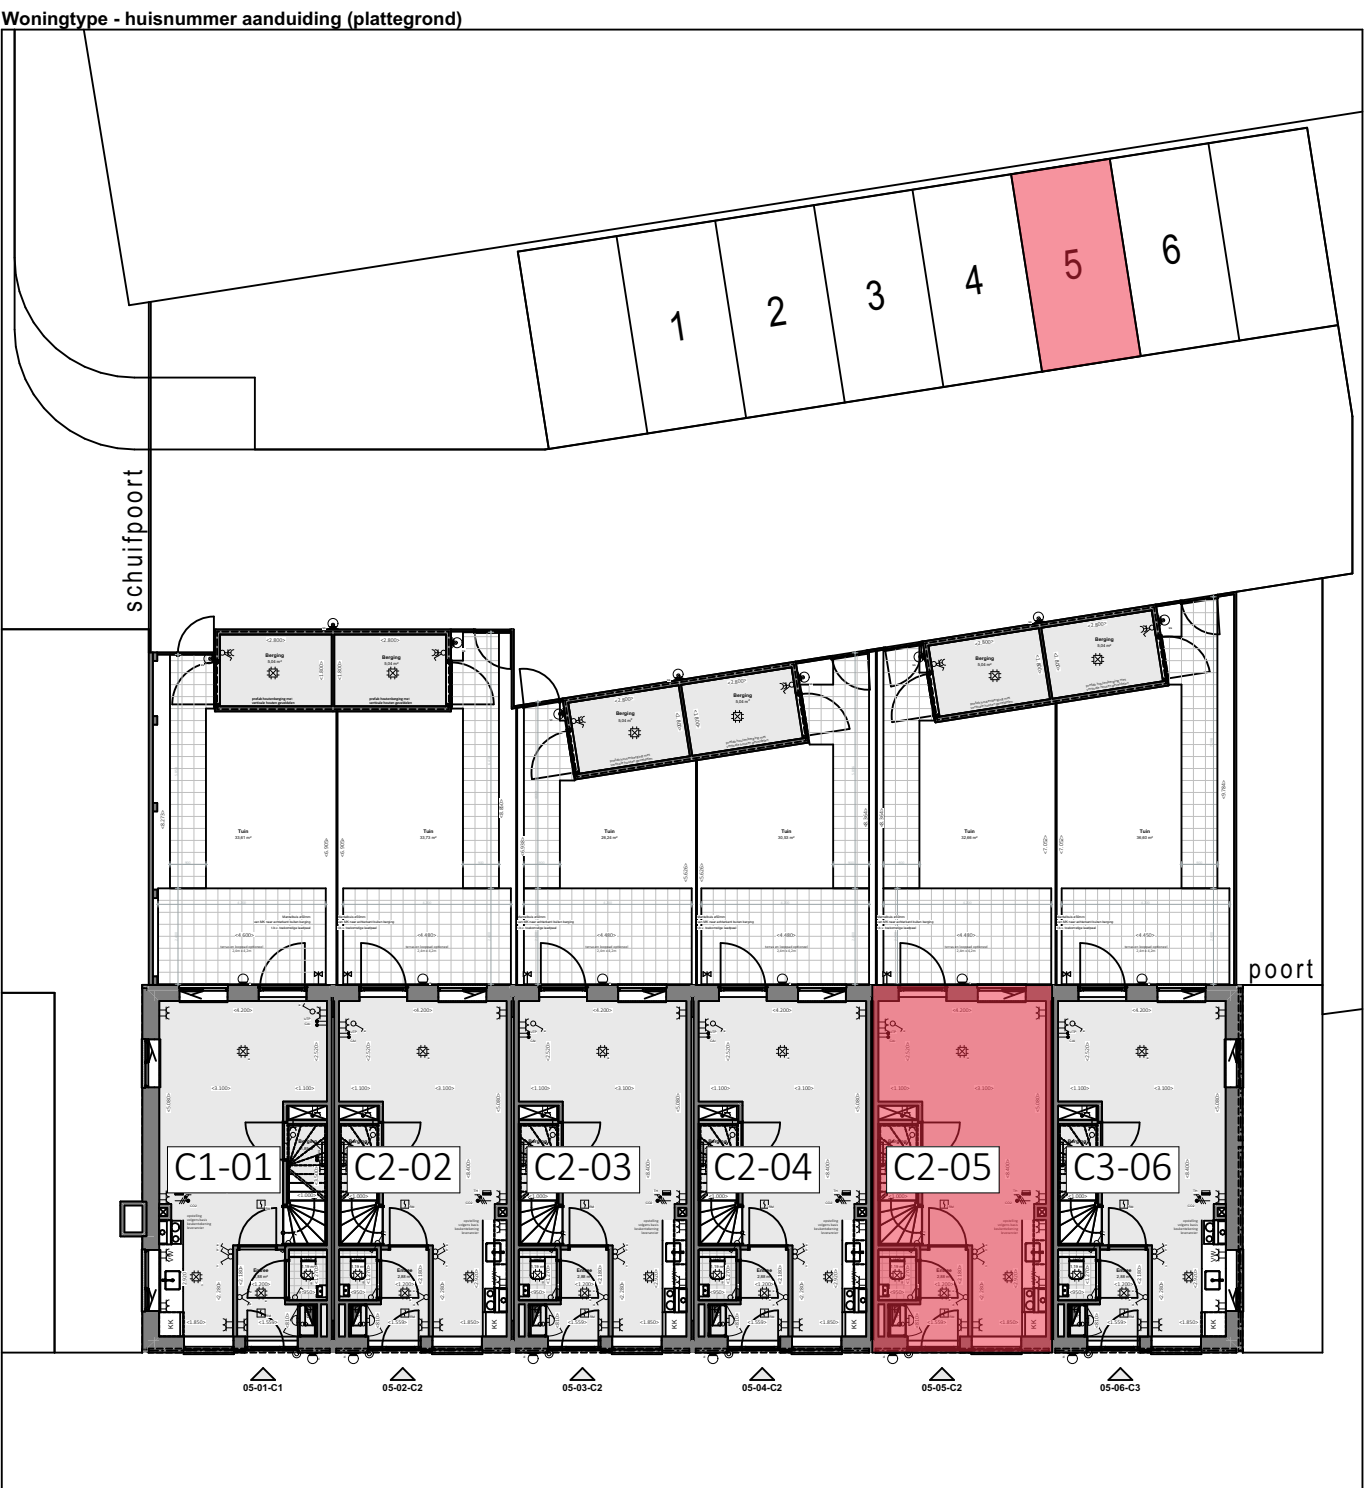

## overzicht bouwnummer 05 woningtype C2 nummer 50

FBK F1 - BLOK 05 Limanstraat Tilburg	ikentype VER-05	architect BURO013
	schaal 1:50	paperformaat A0
Verkooptekening overzicht bouwnummer 05 woningtype C2 nummer 50	datum 14-05-2025	getekend A.
	status DEFINITIEF	






Voorgevel | 1:50




Rechterzijgevel | 1:50




Achtergevel | 1:50

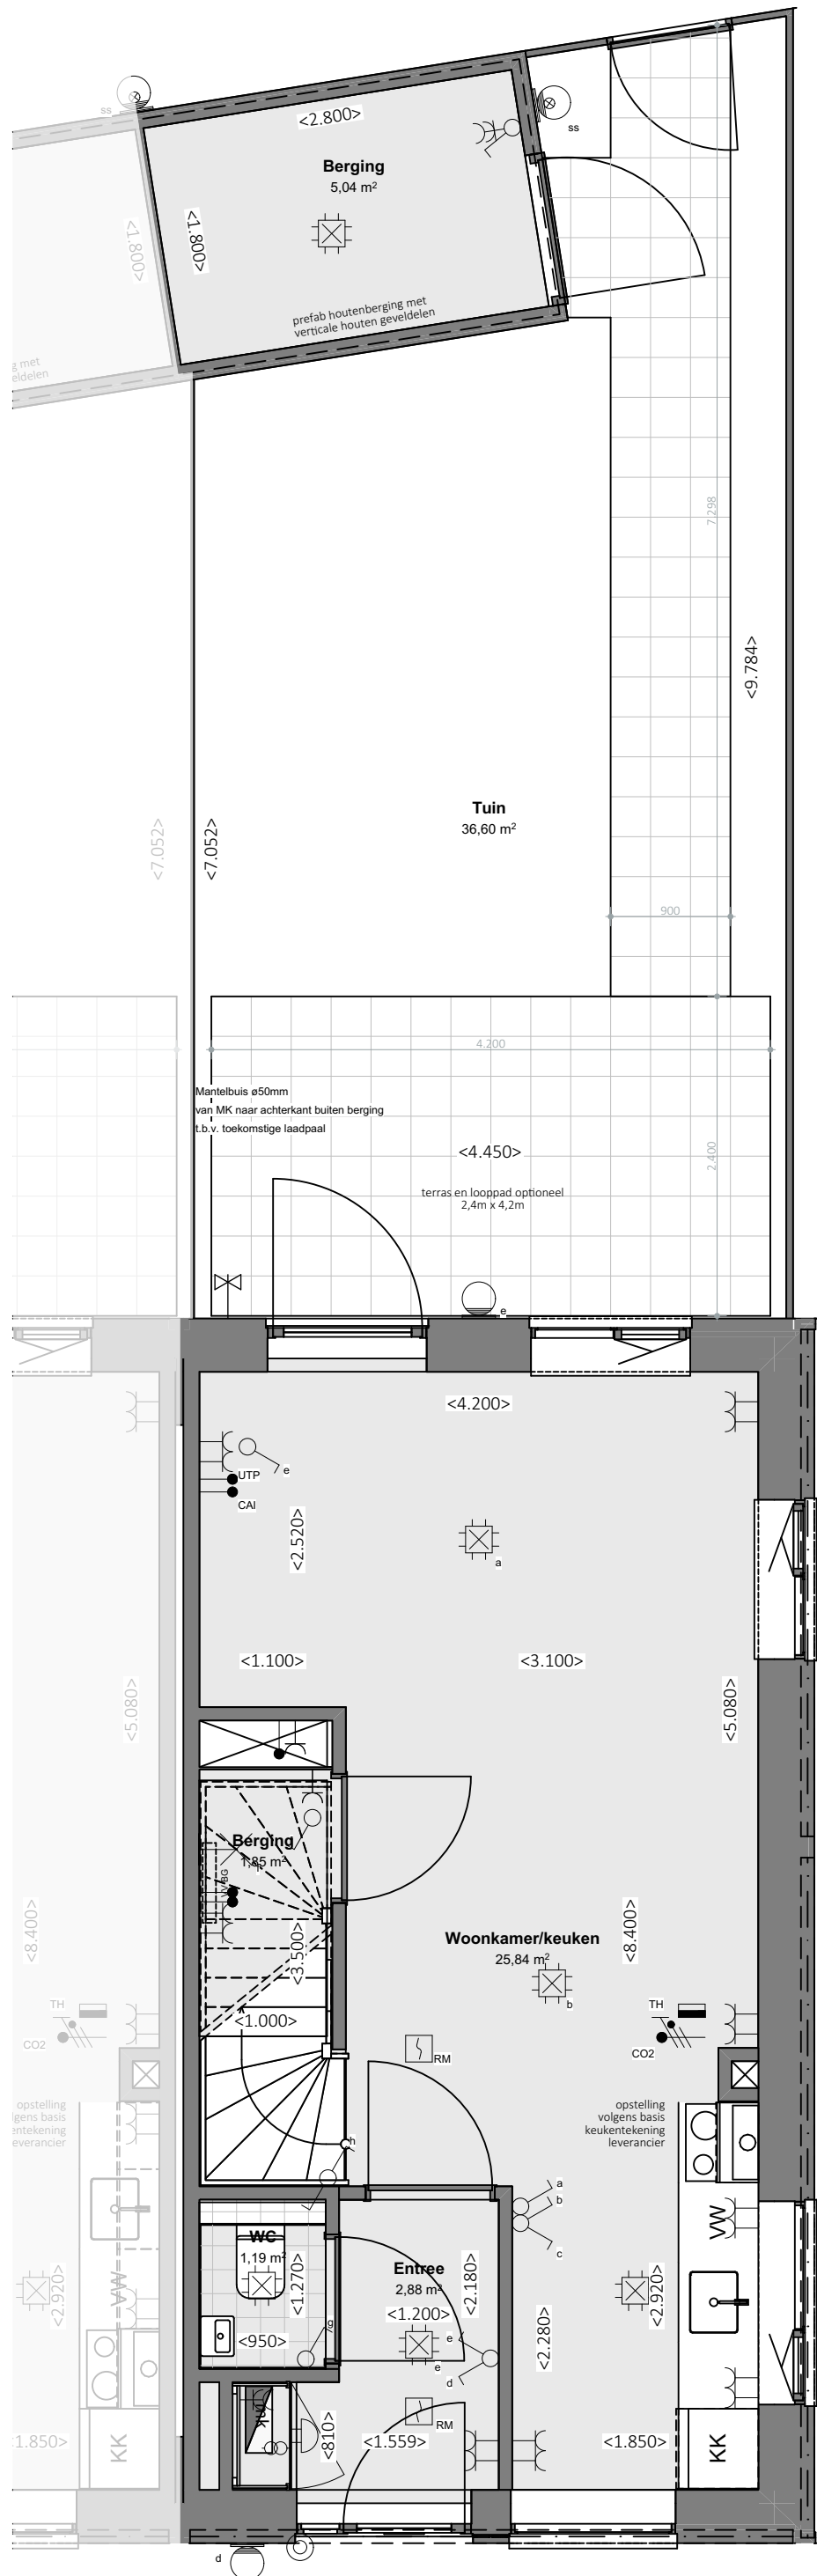


Begane grond | 1:50

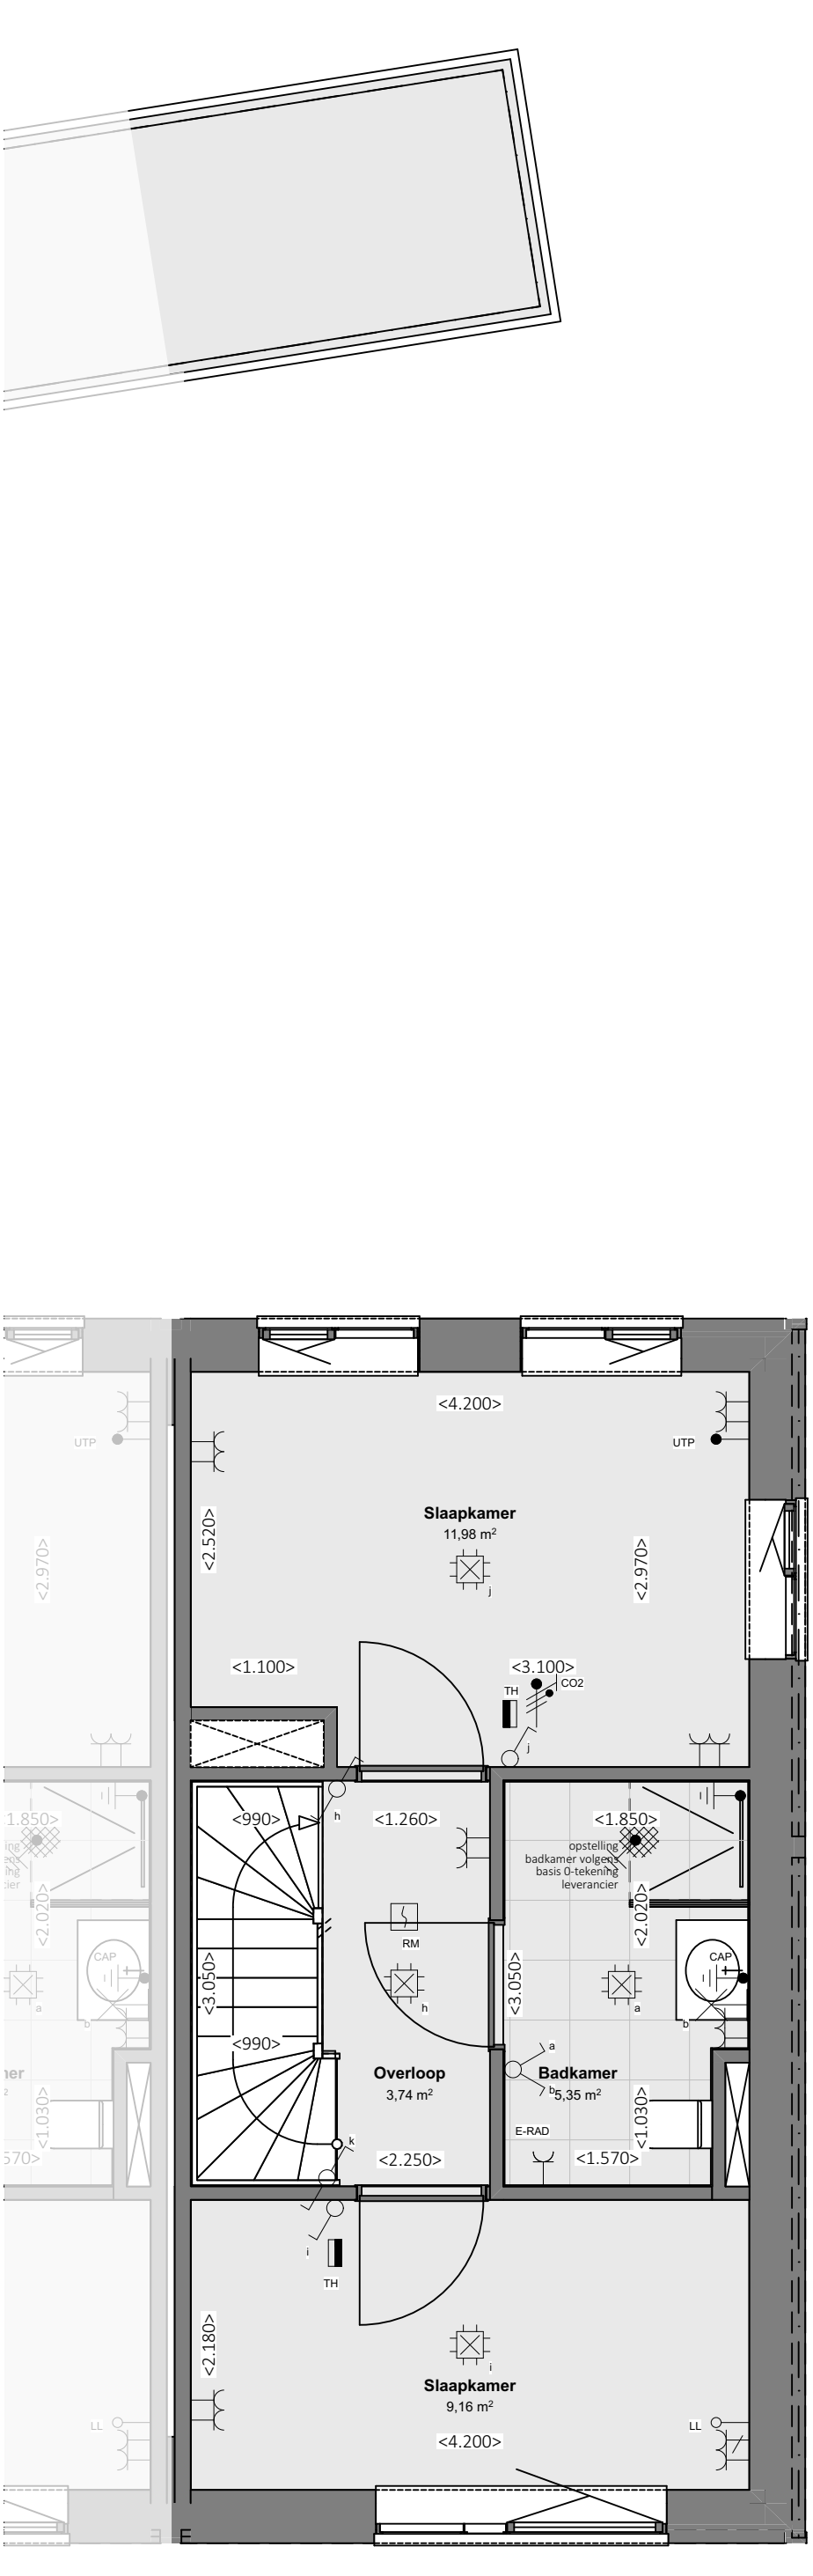


1e verdieping | 1:50

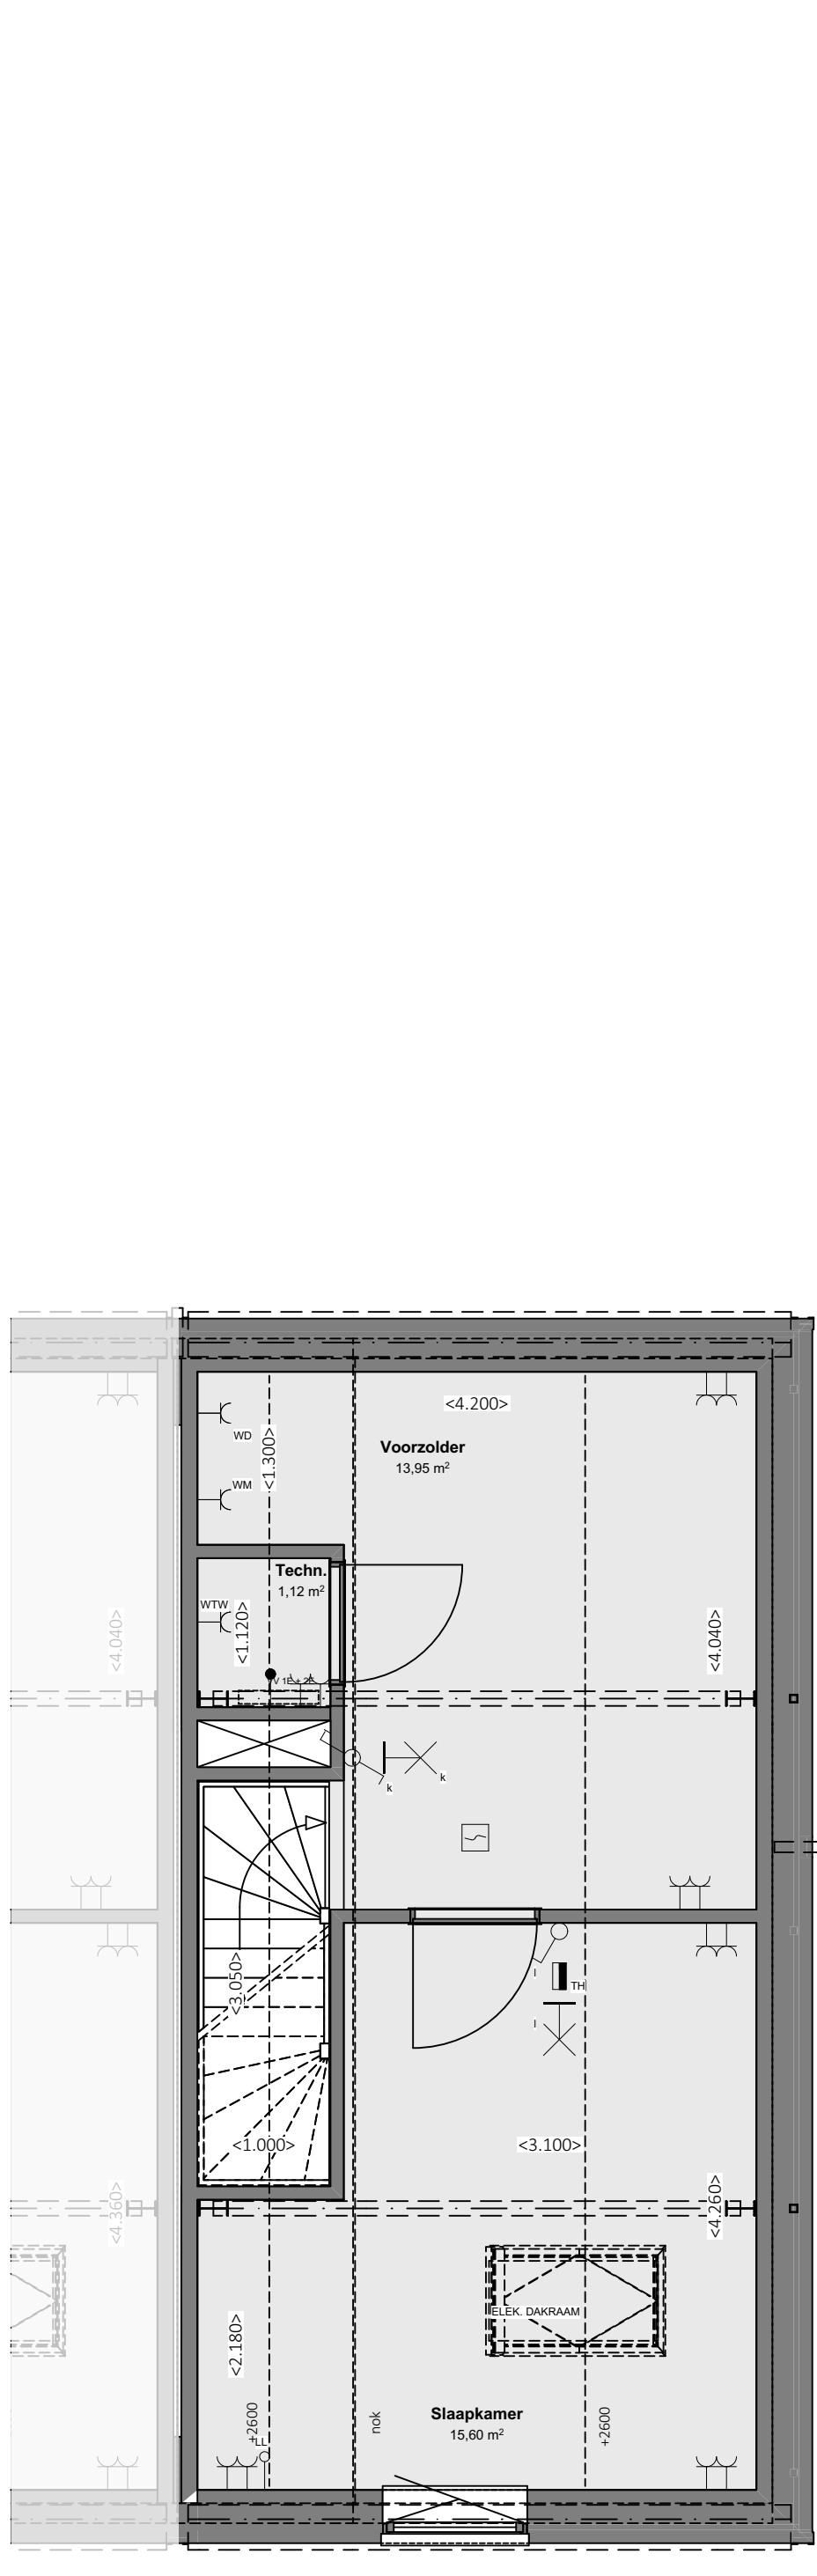

2e verdieping | 1:50

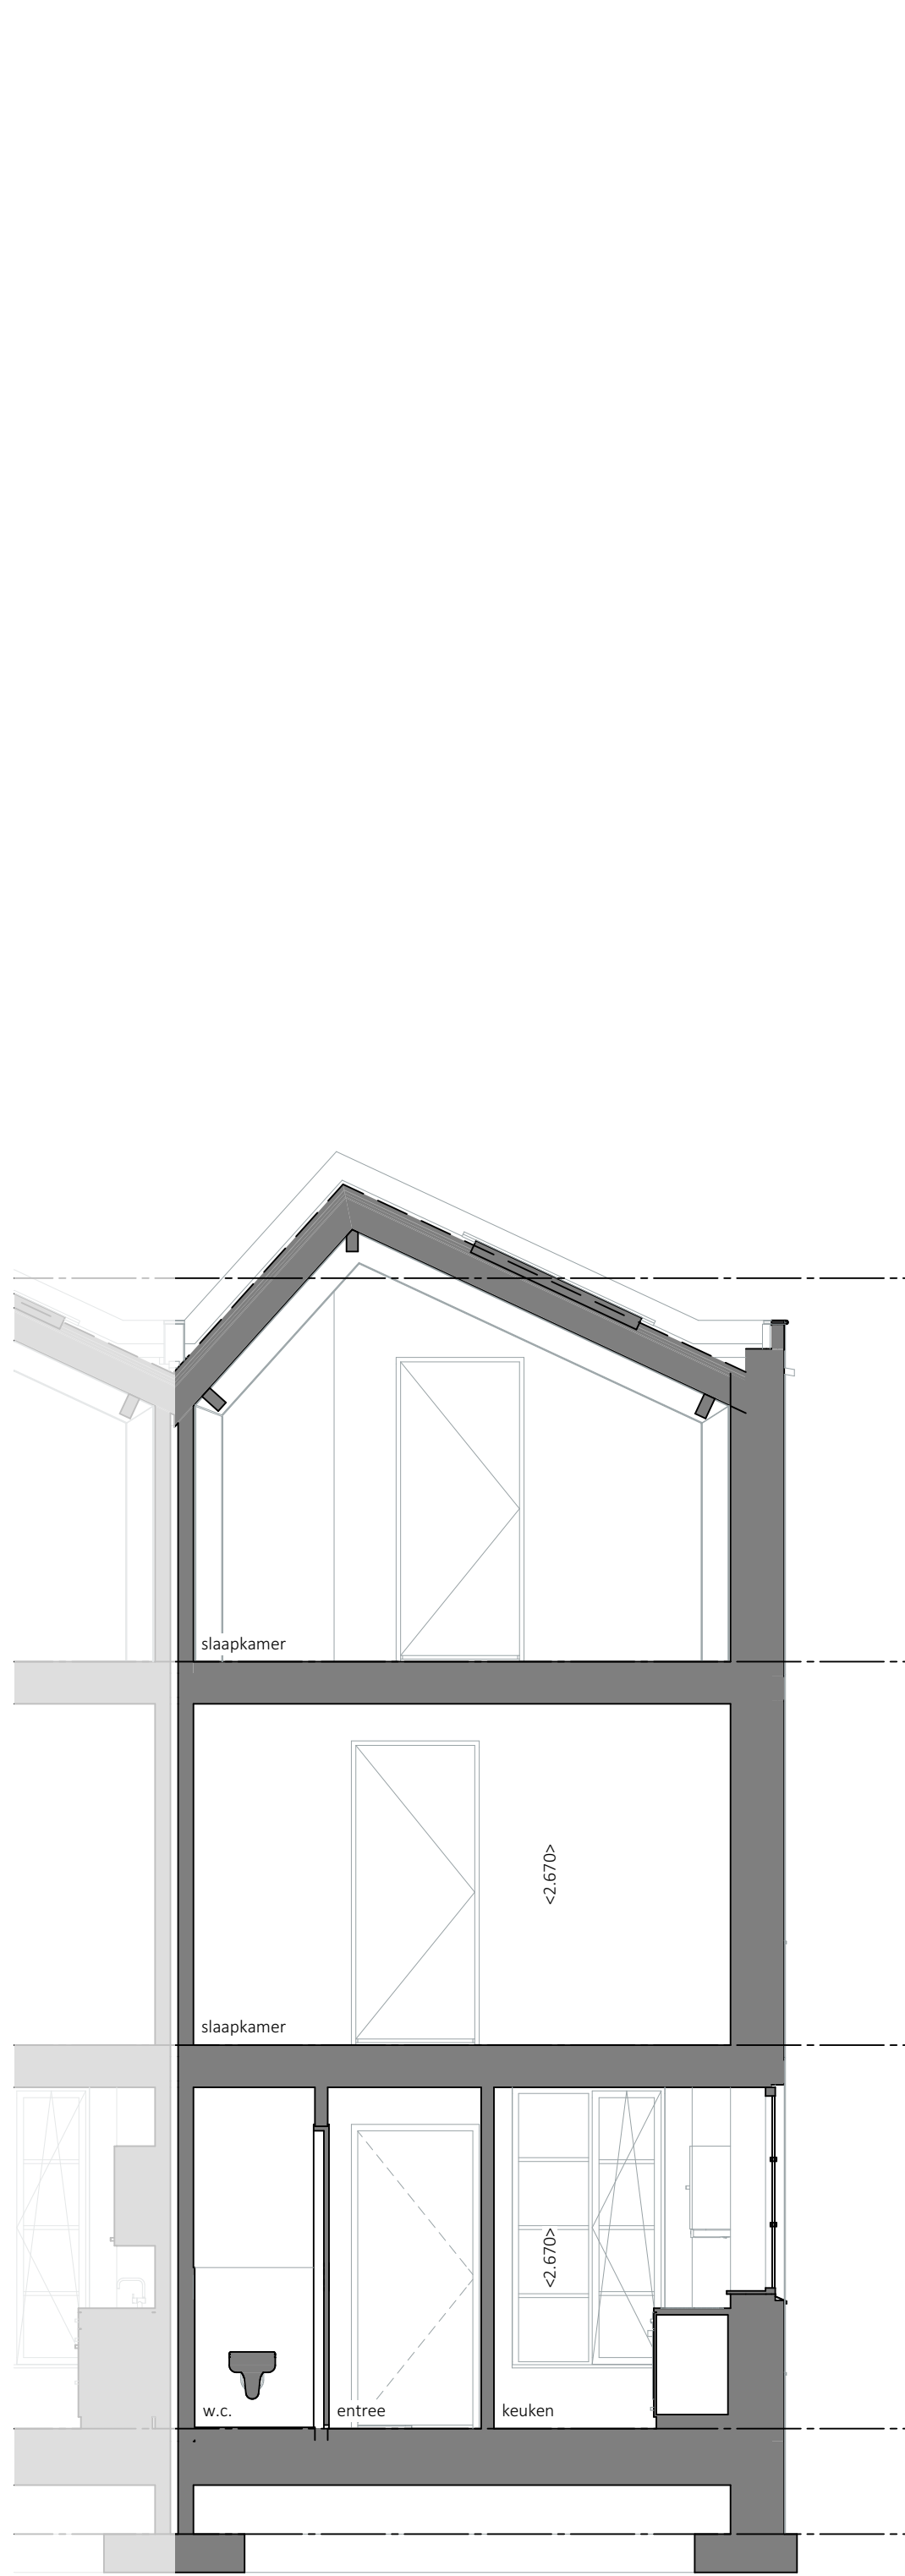

Doorsnede A-A | 1:50

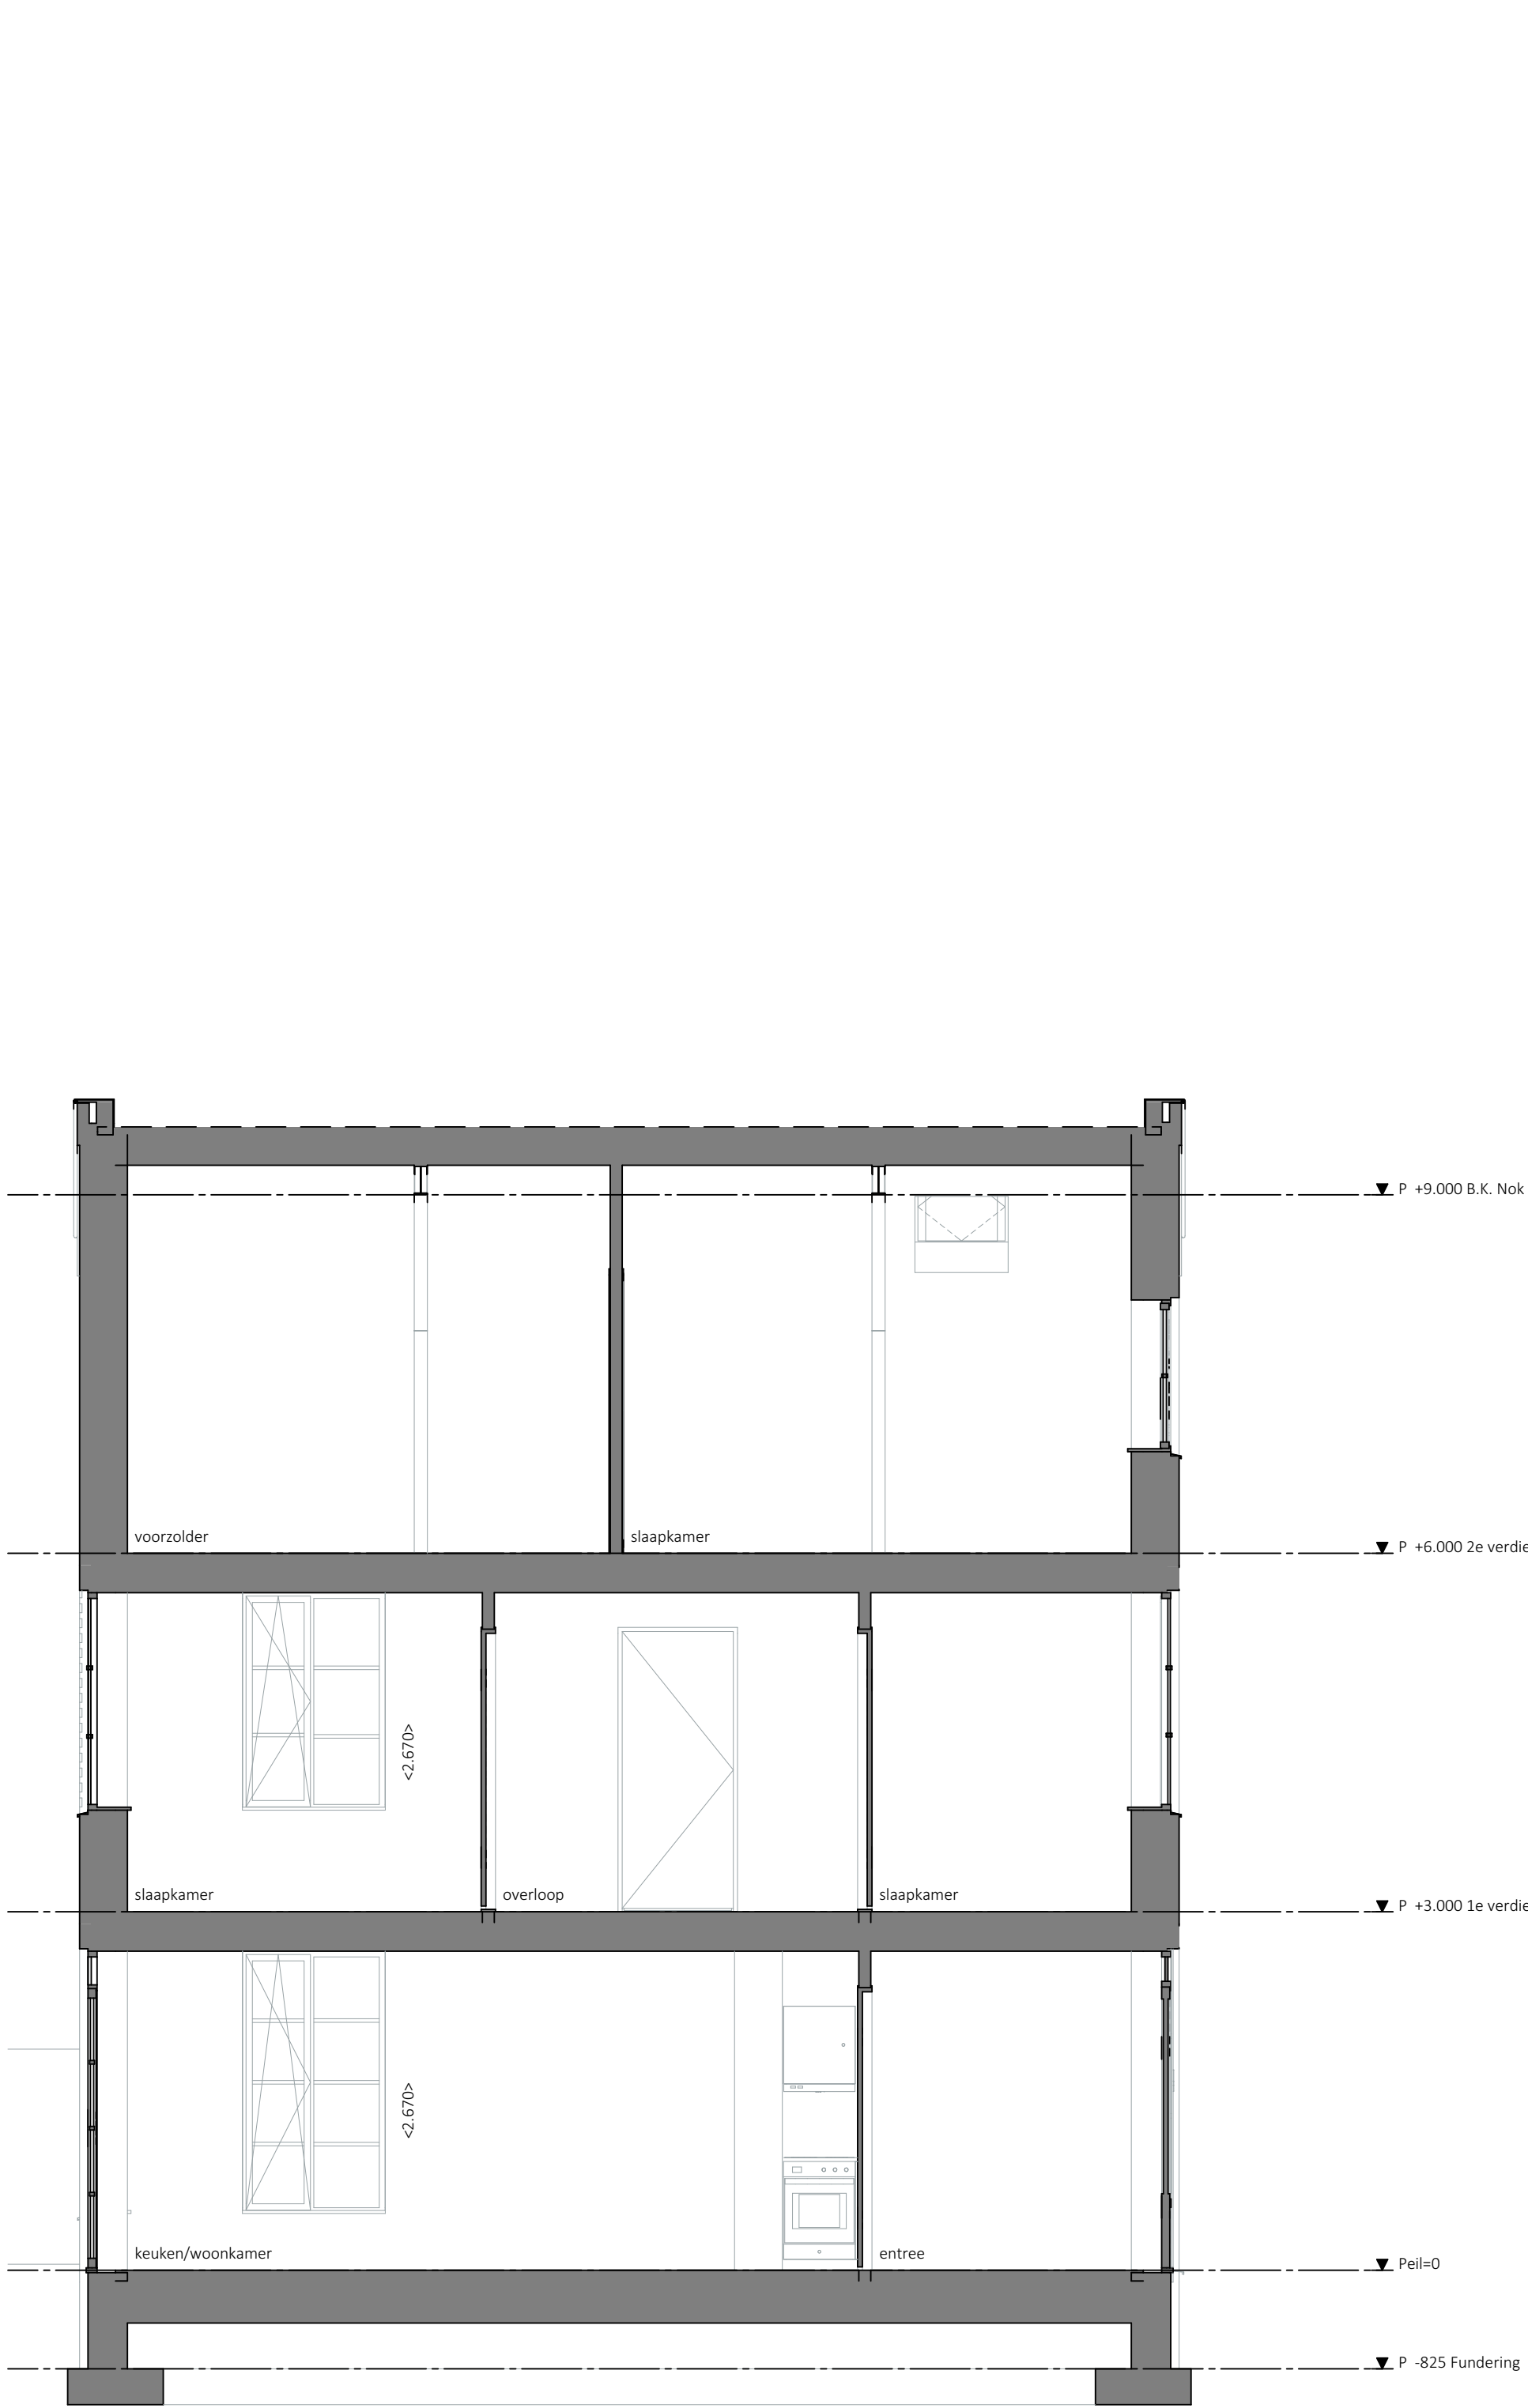

Doorsnede B-B | 1:50





Afkortingen			
ATZ	afzuigkap	PV	zonnepanelen
KK	koelkast	E-RAD	elektrische radiator
KP	koelplaat	VW	voorzwaai
ME	meterkast	WM	wasmachine
WTV	warmte-leveringssysteem	DR	draaier
WP	warmtepomp	HWA	haverwafelrooster
OV	oven	UTP	utp-aansluiting
CO2	CO2 sensor	Th	thermostaat
RM	rookmelder	VV	vloerverwarming verdeler
CAI	cai-aansluiting	BO	boiler
LI	loze leiding	SI	schemerschakelaar
CAP	centraal aardpunt		

## Elektra

	dubbele wandcontactdoos, geaard		groepenkast
	enkele wandcontactdoos, geaard		aardmet
	wandcontactdoos waterdichte, geaard		verfijningpunt
	enkeelpolige schakelaar		bedieningspaneel
	wisselschakelaar		butleraan
	vereschakelaar		bedrukker
	bedrade leiding		schel/coormer
	loze leiding		wandlichtpunt
	aardpunt 240V		verlichtingsarmatuur, wand buiten
	aardpunt perlex		plafond centraalbois
			net-sensorende rookmelder, 230v met back-up batterij

**Elektra**

- kleine wijzigingen voortbouwen
- afbreken/breken circa meter en is aangegeven in millimeters
- Drie lagenwerk: baksteen en later buiten beschouwing gelaten voor afbreken ruimte
- Elektra aansluitingen, koelwaterleiding, radiatoren, vloerverwarming en opstelling installaties zijn indicatief aangegeven
- Kleinere details en afmetingen zijn aangegeven
- Opvallende afwijkingen zijn onderaan van de betreffende ruimte
- Het is mogelijk dat niet alle symbolen in het teken van toepassing zijn op uw woningtype

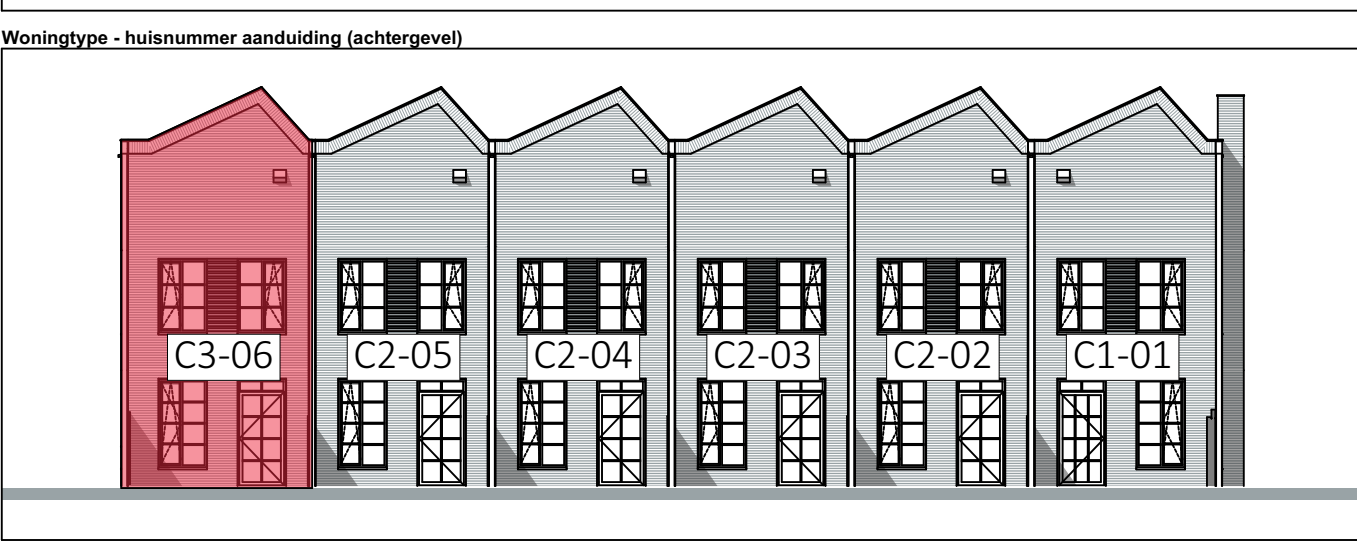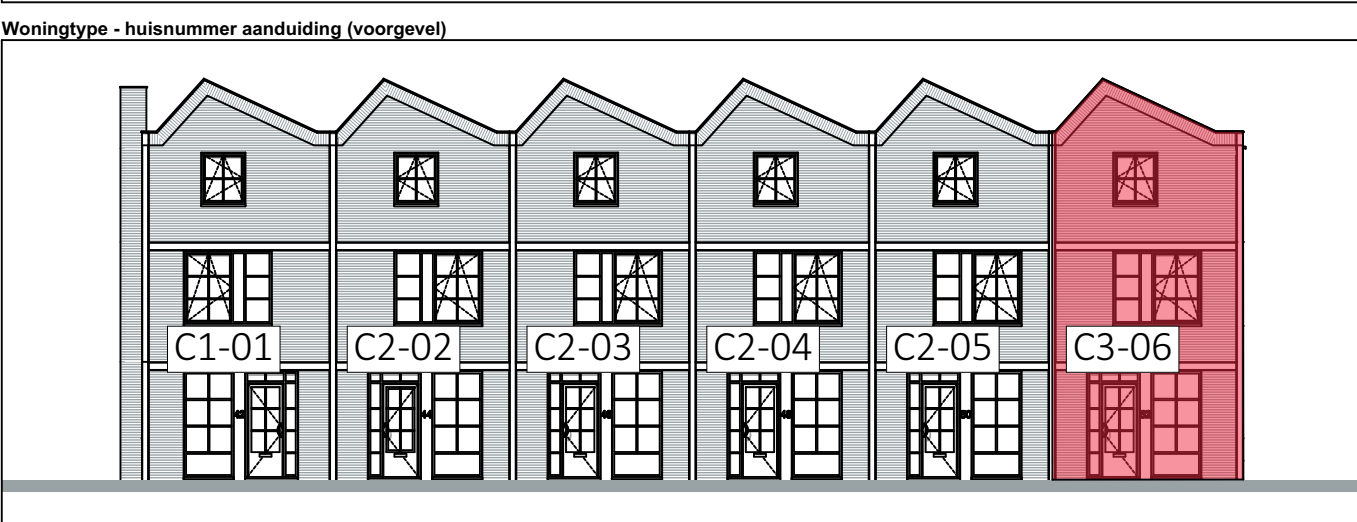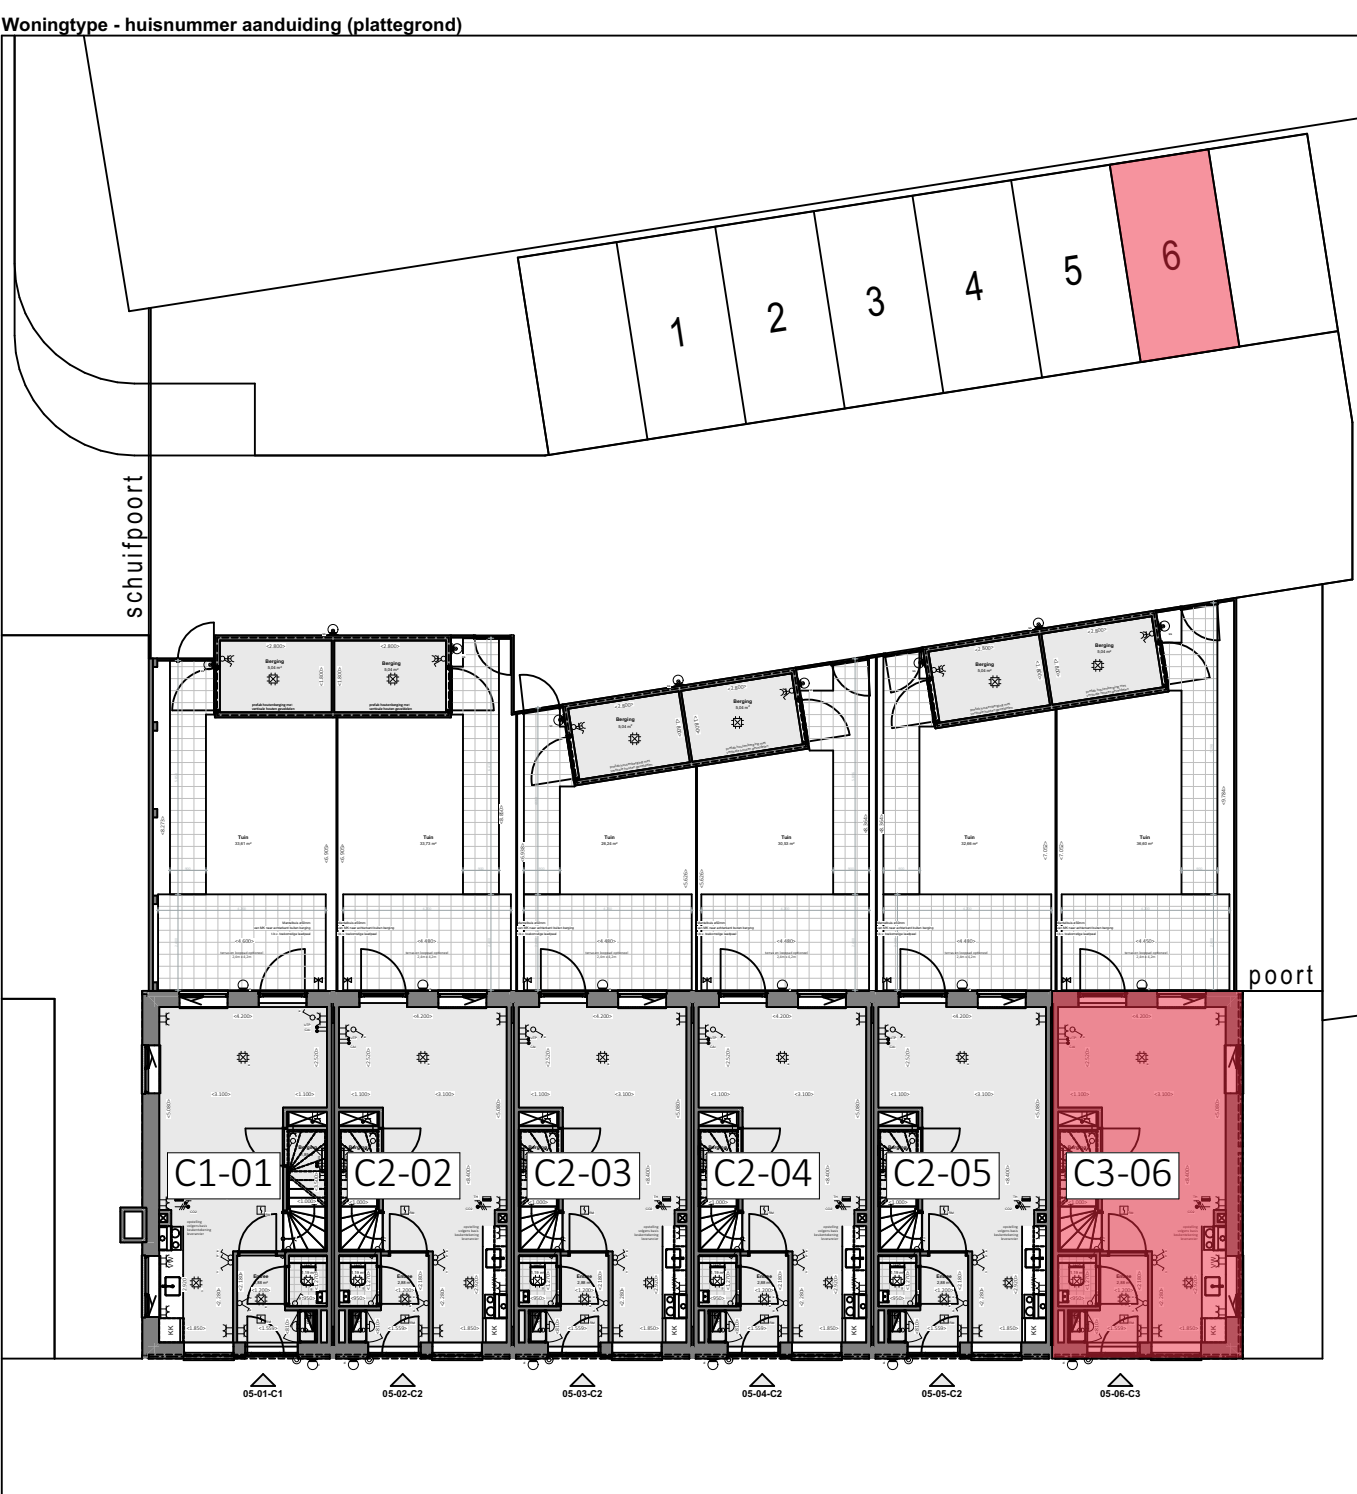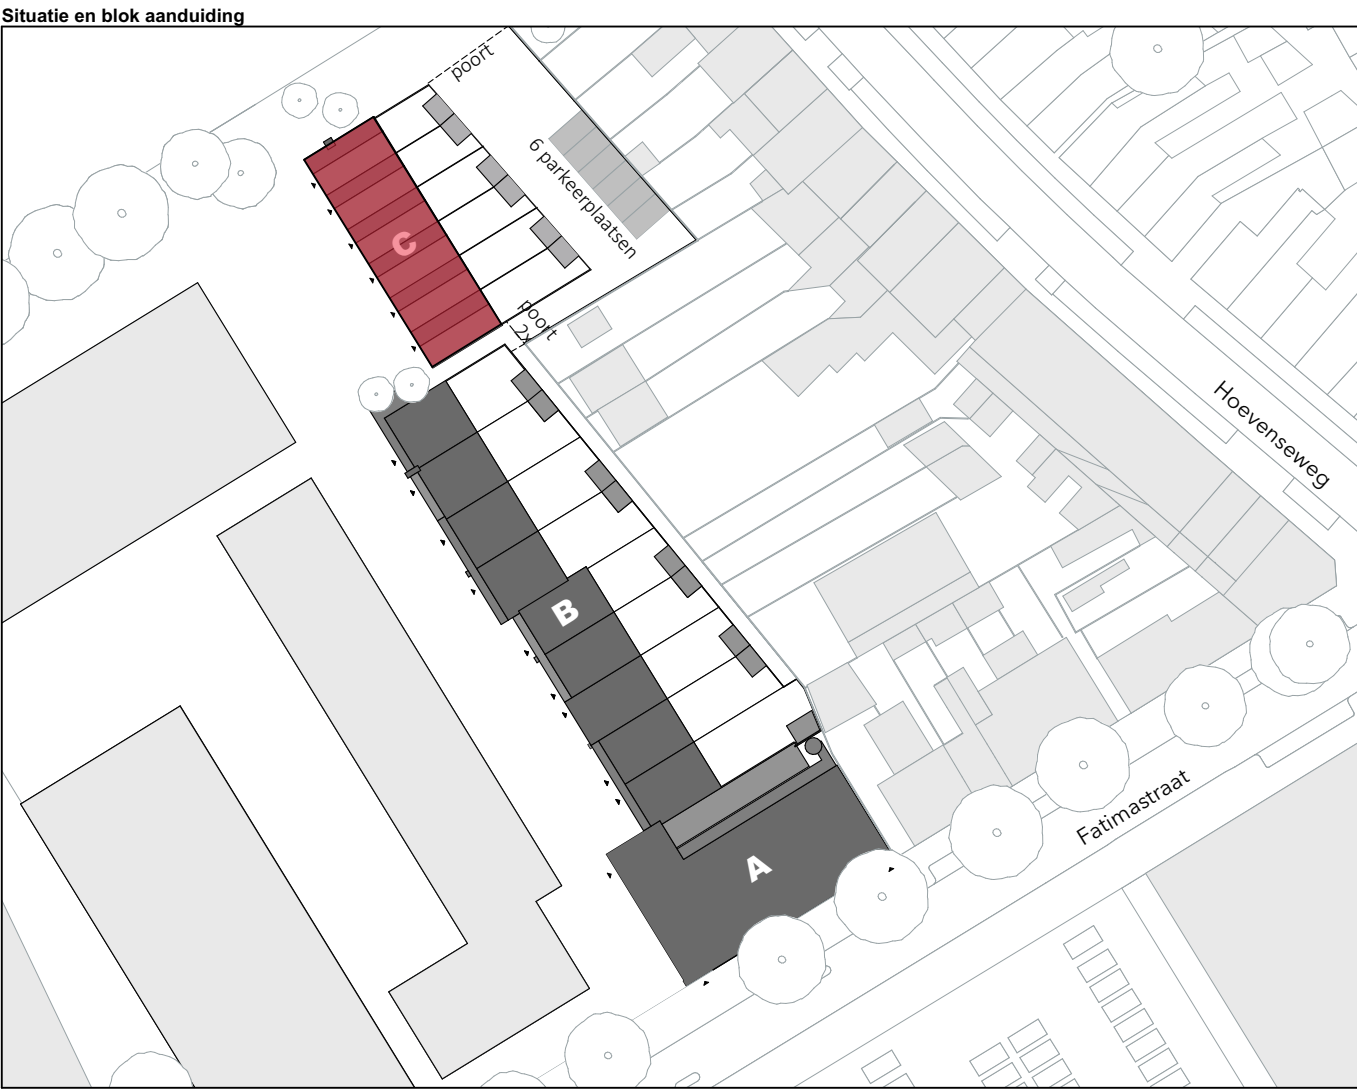

## overzicht bouwnummer 06 woningtype C3 nummer 52

FBK F1 - BLOK 05  
Limanstraat Tilburg

Verkooptekening  
overzicht bouwnummer 06  
woningtype C3 nummer 52

getekend door: BUREAU 013  
CHART VAN DRAAGTAALEN 500 1000 A1 | WWW.BUREAU013.NL

ikentype  
VER-06

architect  
BUREAU013

schaal  
1:50

paperformaat  
A0

datum  
14-05-2025

genijpt  
A:

status  
DEFINITIEF